



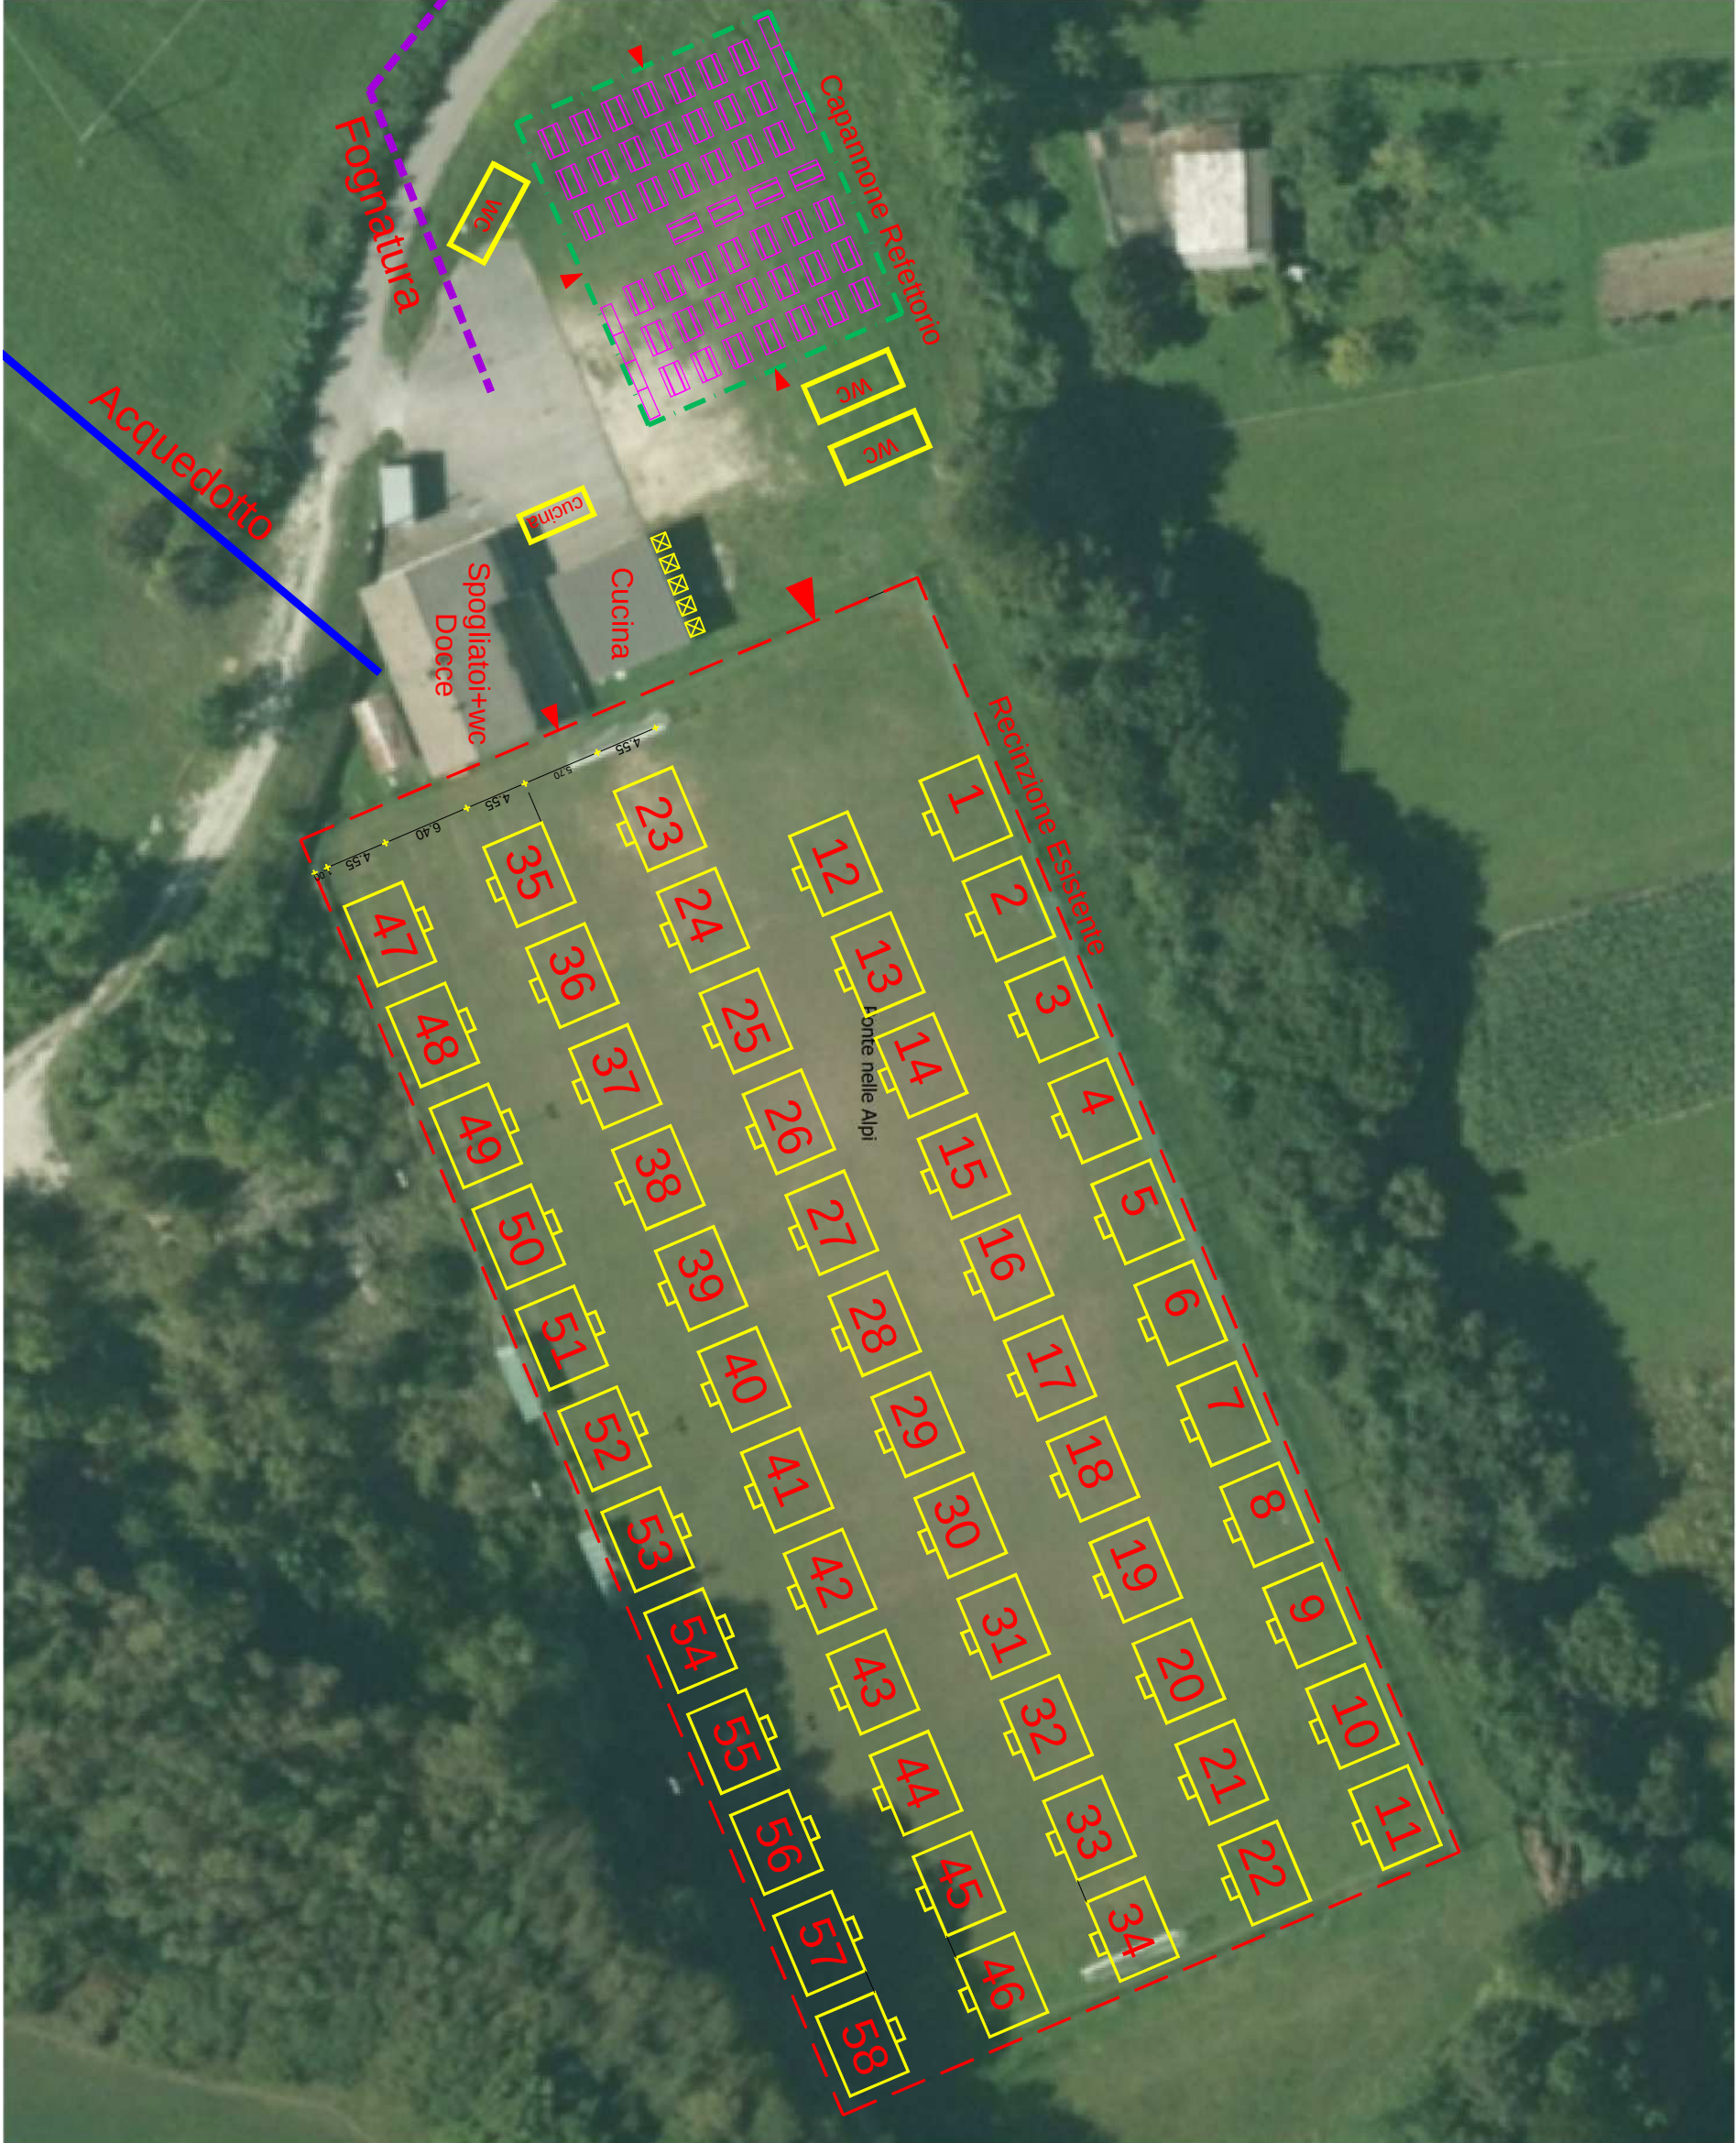



scala 1:125

Tendone Refettorio

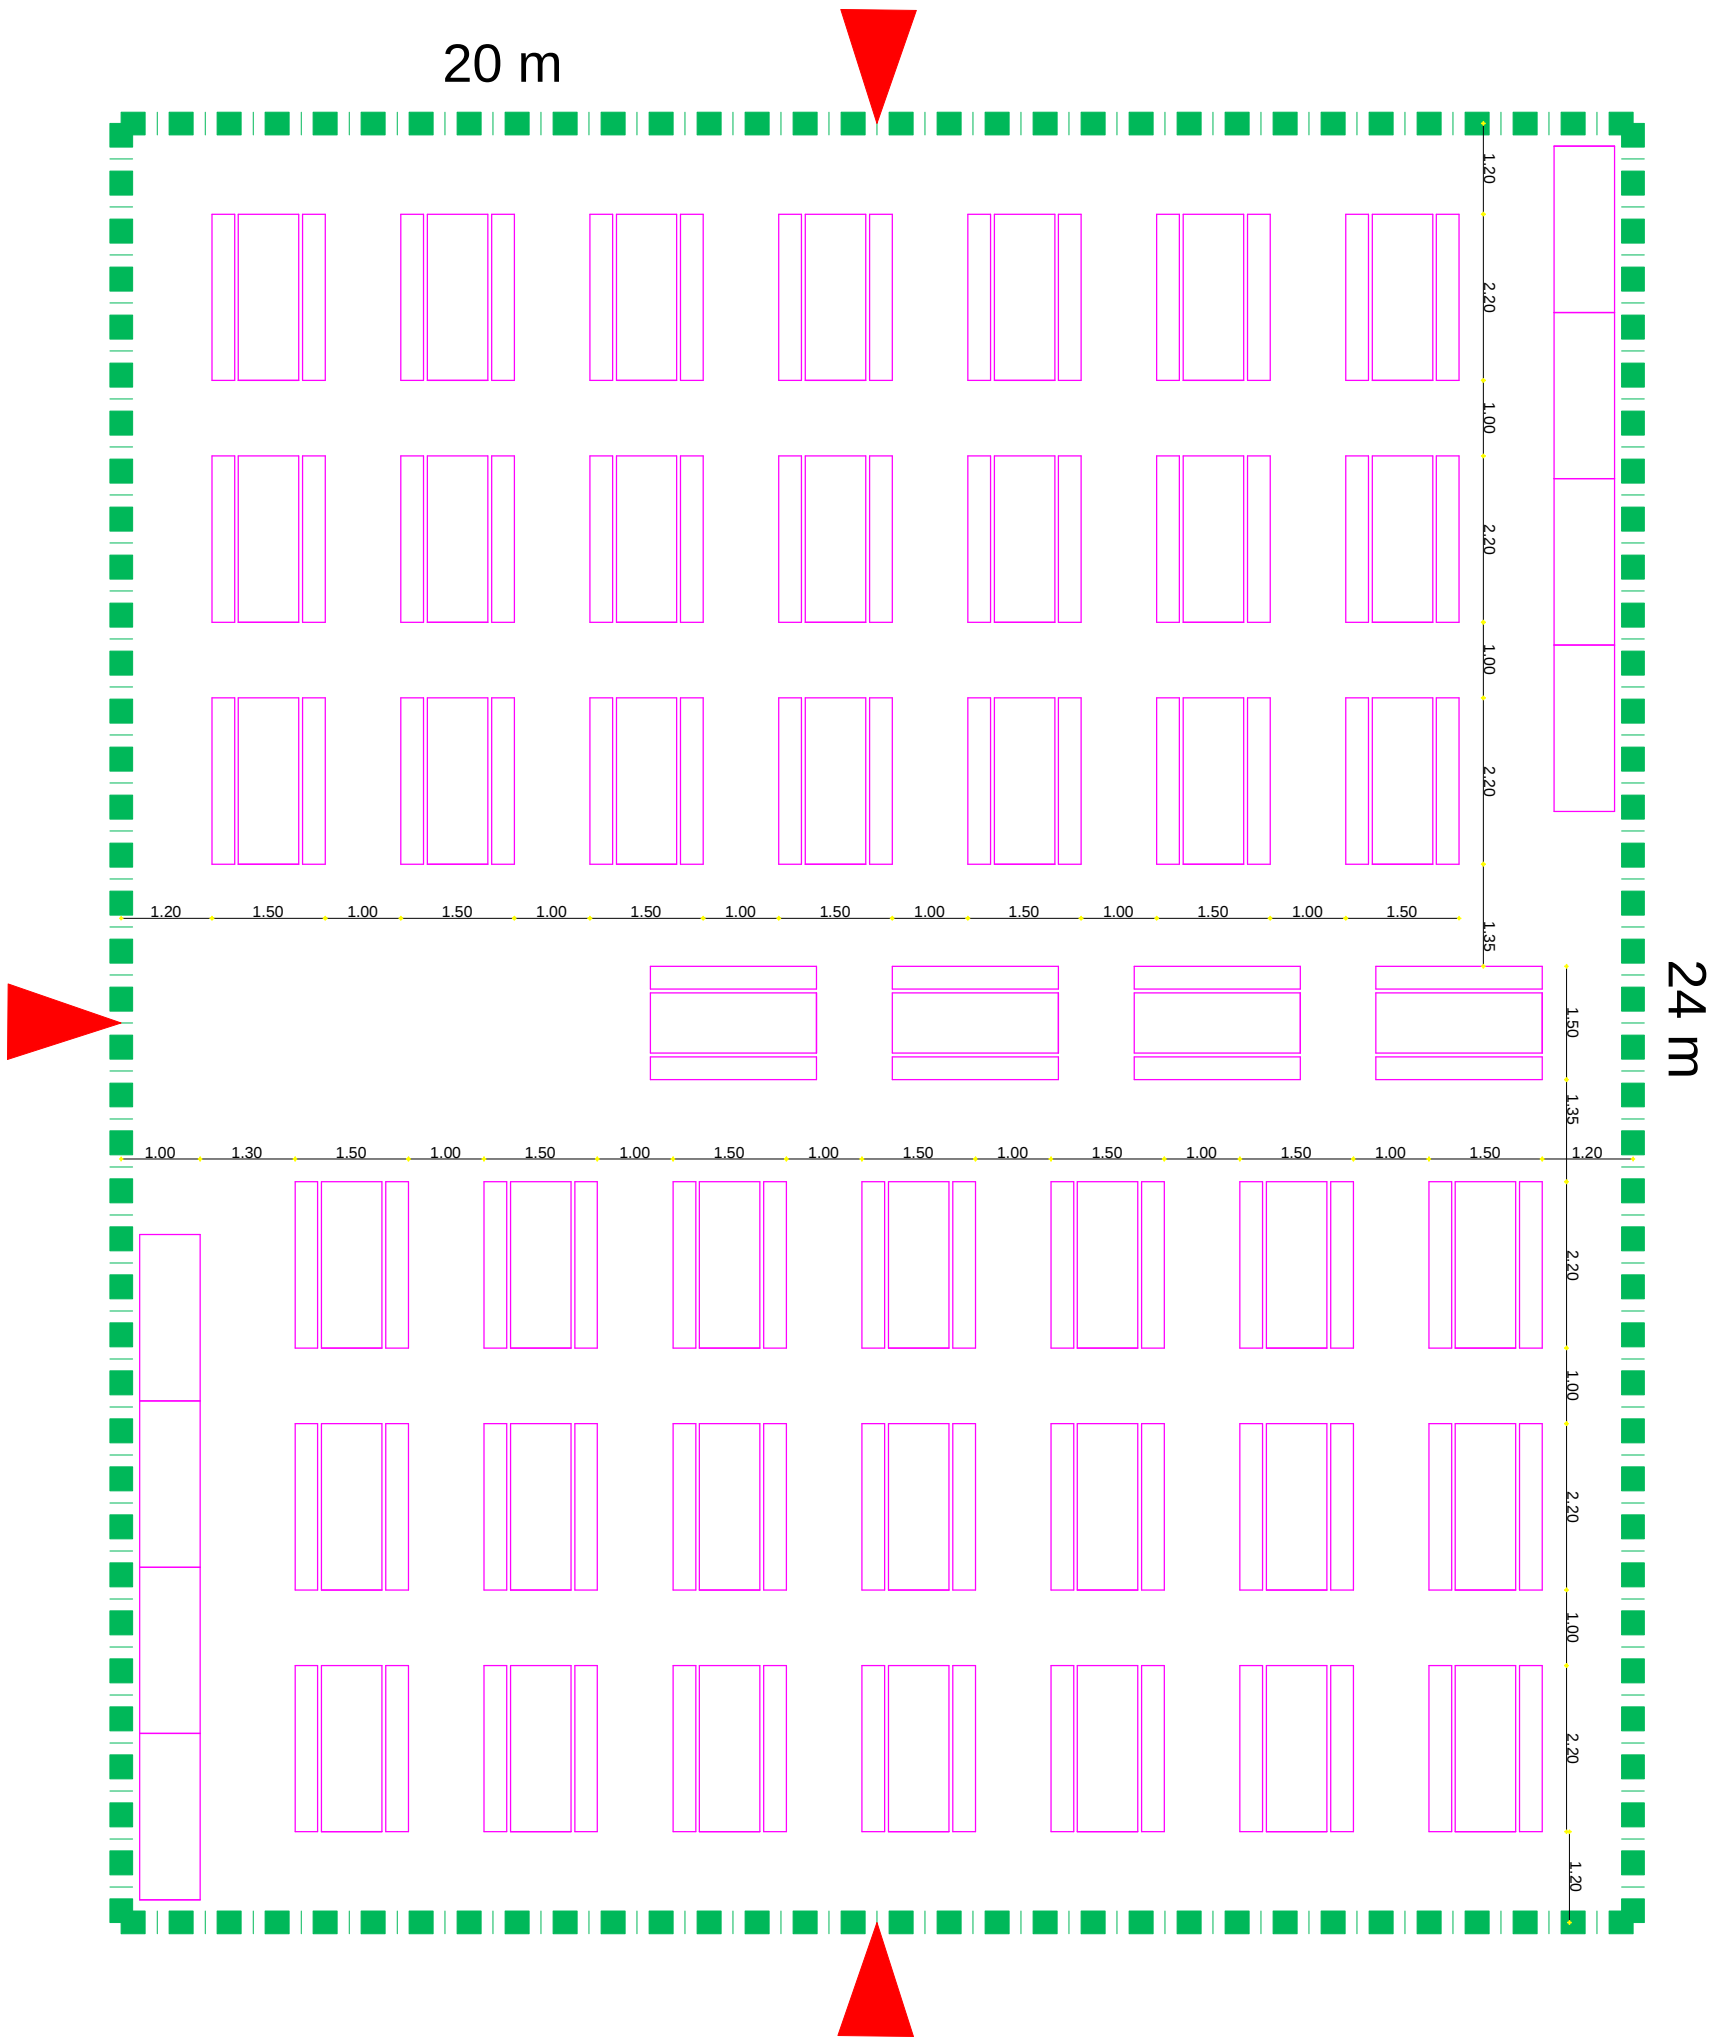

n°368 posti a sedere

LEGENDA

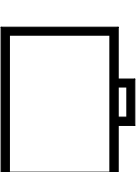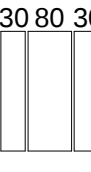
-  Tenda mod. P.I. 88 m 6.20x4.55
-  Container wc/docce
-  Container Cucina
-  Bagni chimici
-  tavola e panche
-  Accesso Carraio
-  Accesso pedonale

Tendopoli

scala 1:250

Recinzione Esistente

circa 100 m

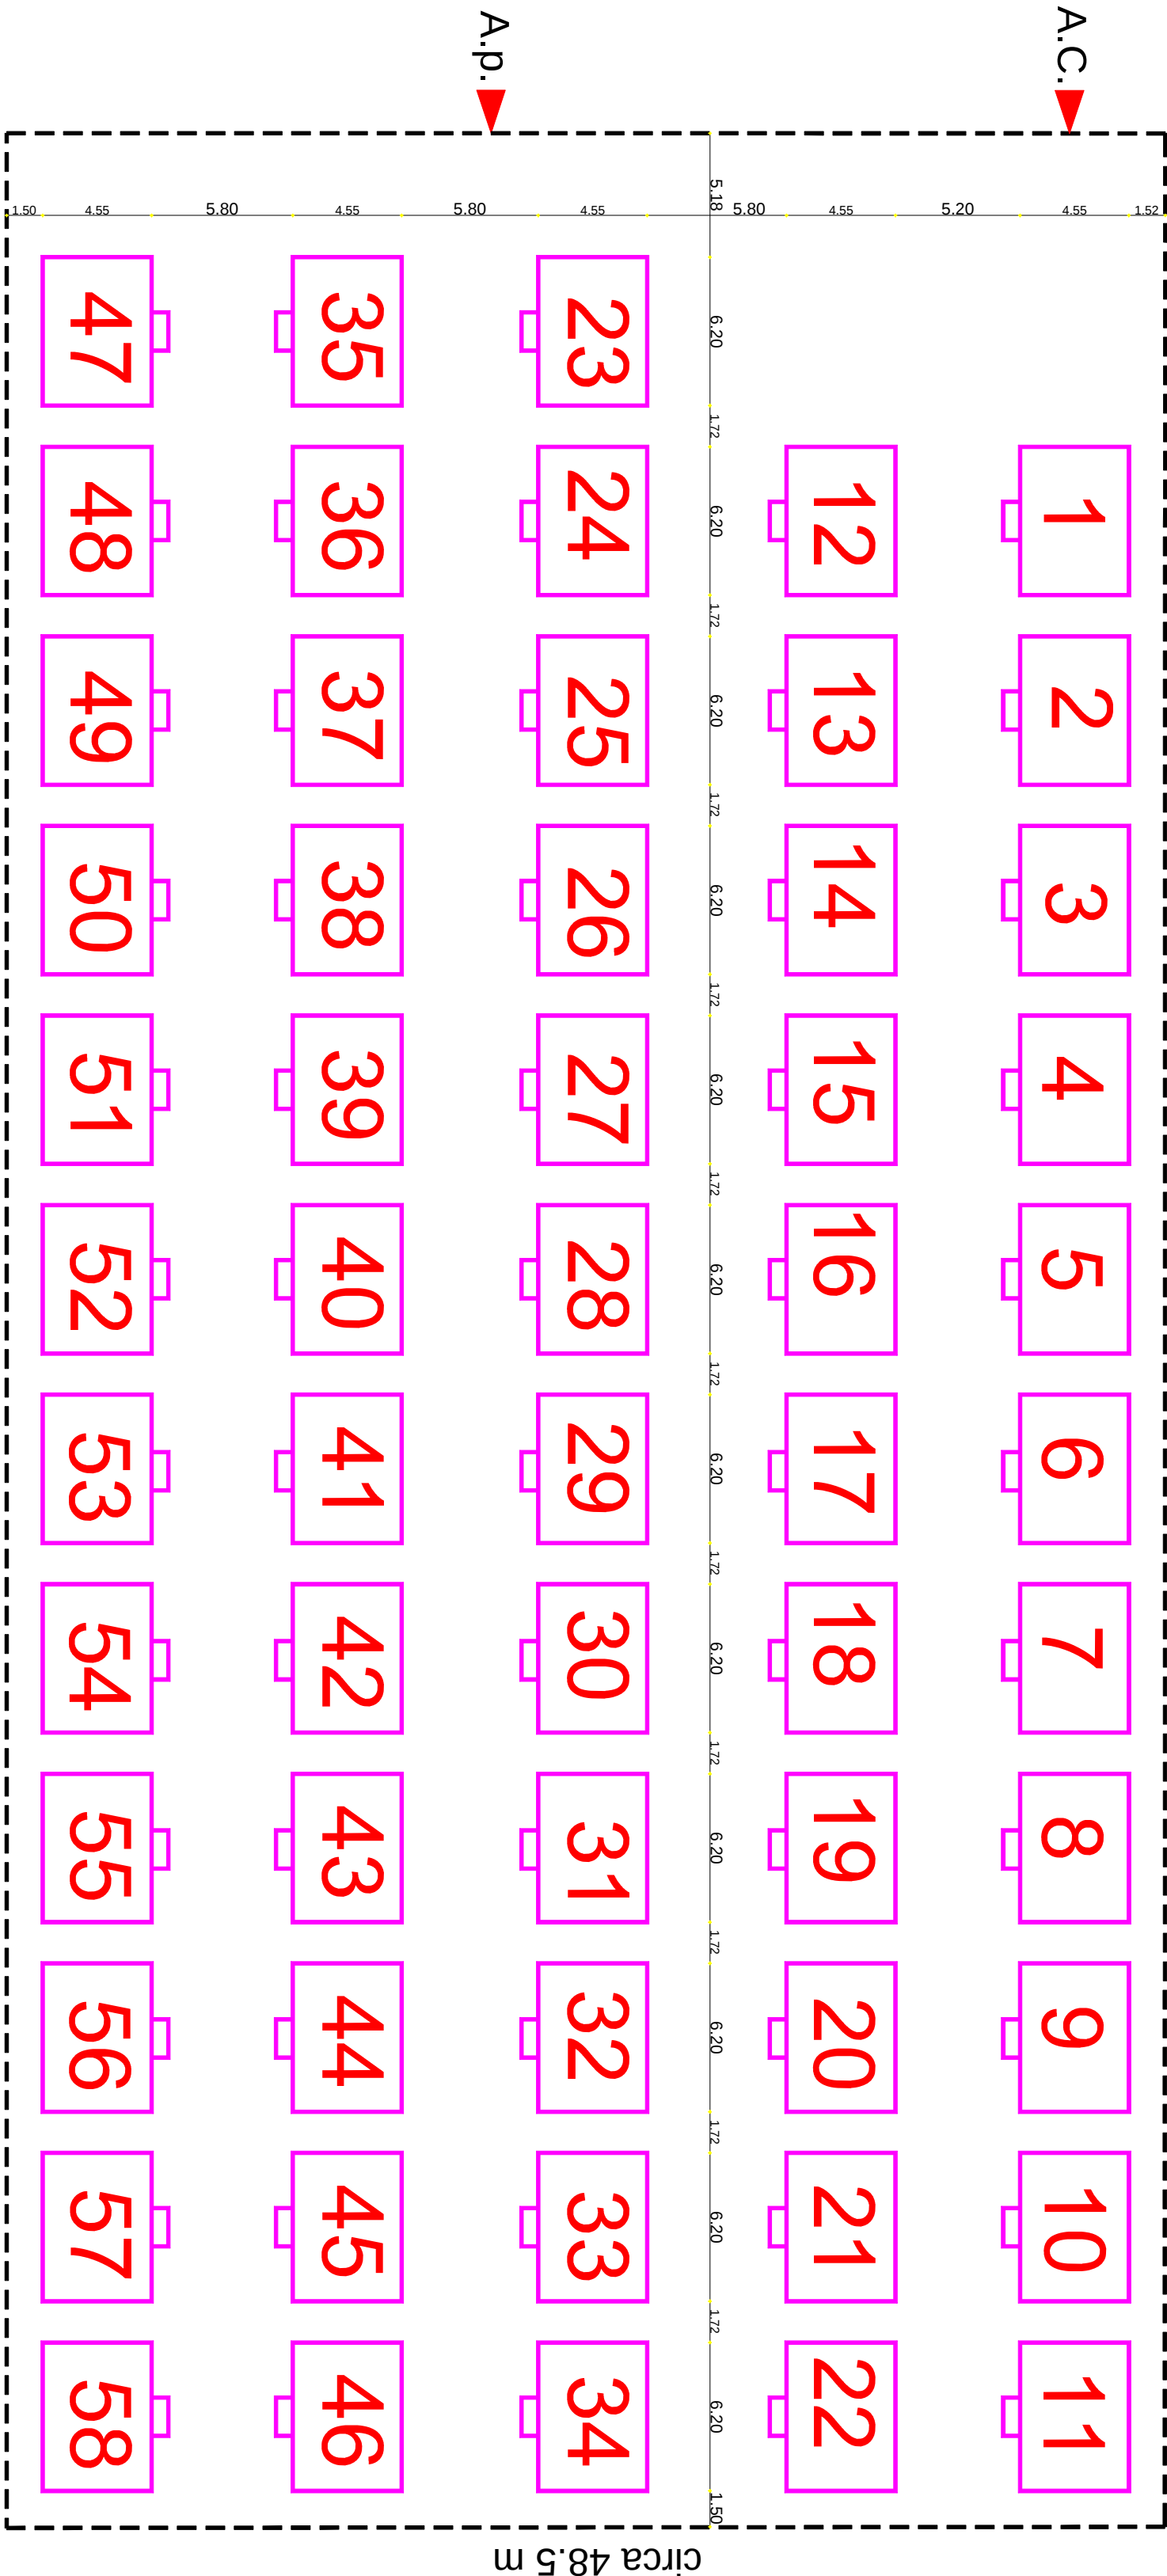

n° 58 Tende P.I. 88 con 348 posti letto



COMUNE di PONTE NELLE ALPI (BL)  
PROVINCIA di BELLUNO



PROTEZIONE CIVILE  
Ponte nelle Alpi (BL)

**Piano Comunale**  
*di Protezione Civile*

Area di Ricovero A2\_2  
Campo da Calcio Fraz. Cugnan

STUDIO TECNICO perind. Rudy TRAMONTINI  
32010 Soverzene (BL) - via Roma 76 - cell. 348-3176576 - email: rudytram@gnail.com