

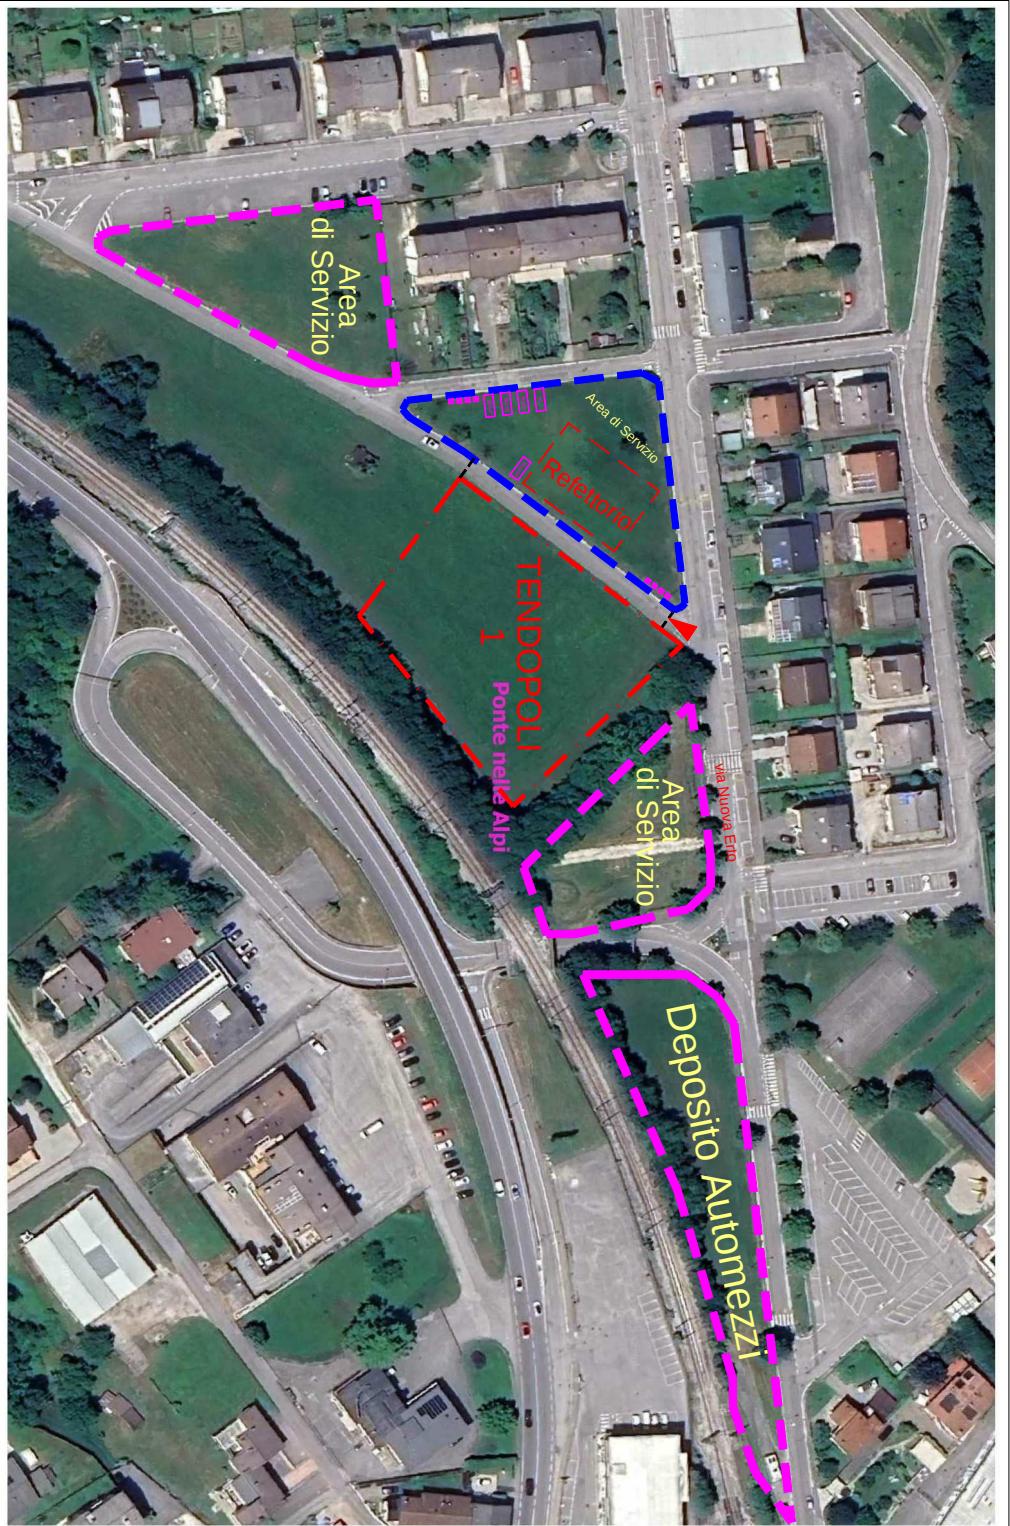


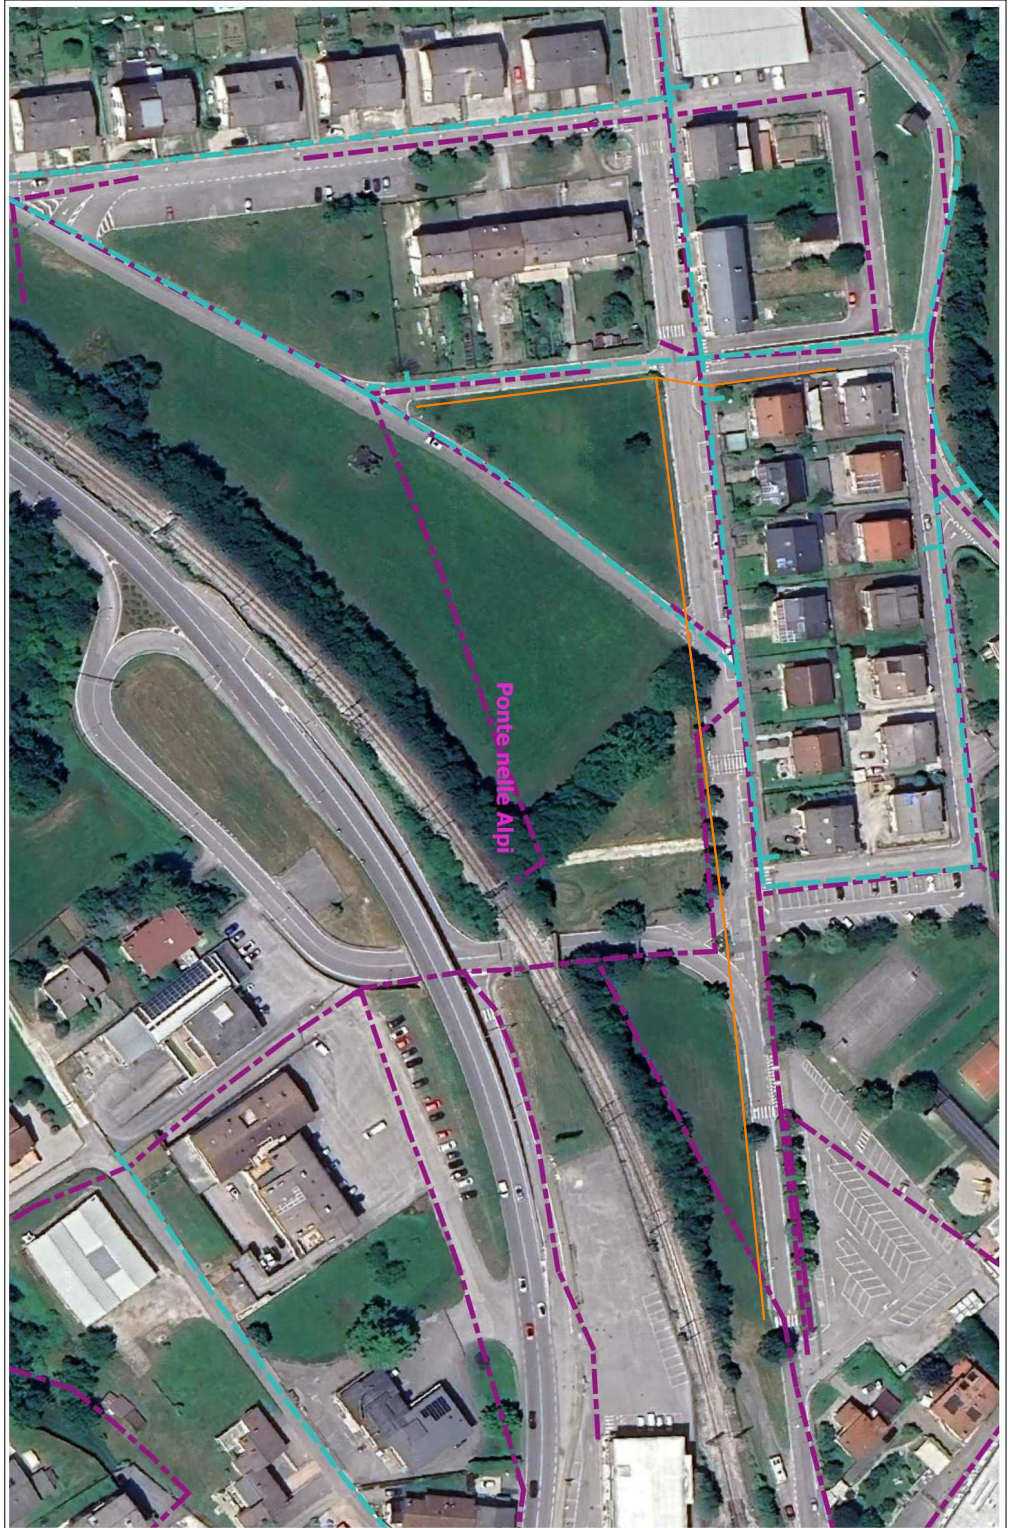

LEGENDA Sottoservizi



- Fognatura
- Acquedotto
- Metano Press. Bassa
- Metano Press. Media
- Illuminazione Pubblica

Area di Servizio

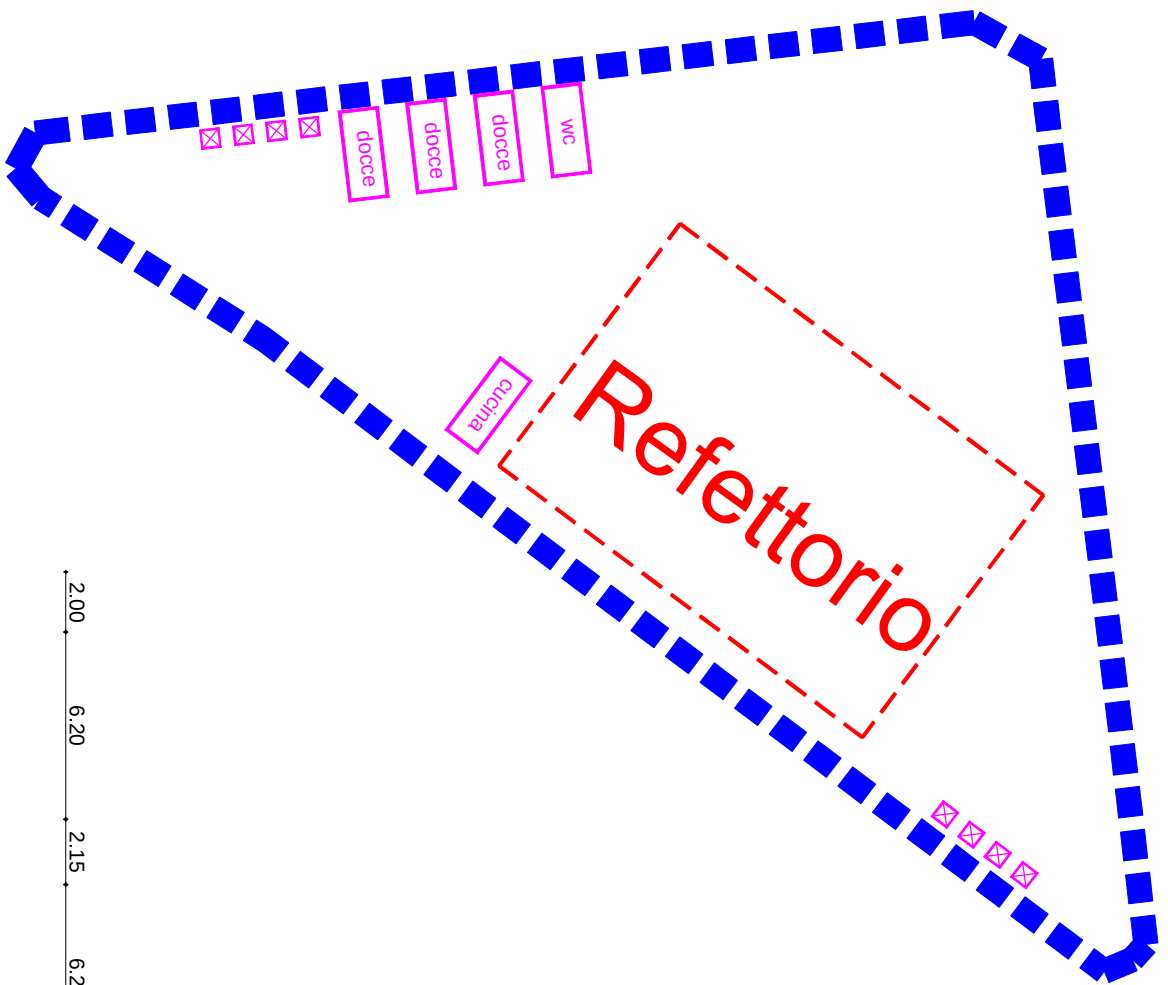

TENDOPOLI 1

Scala 1:250

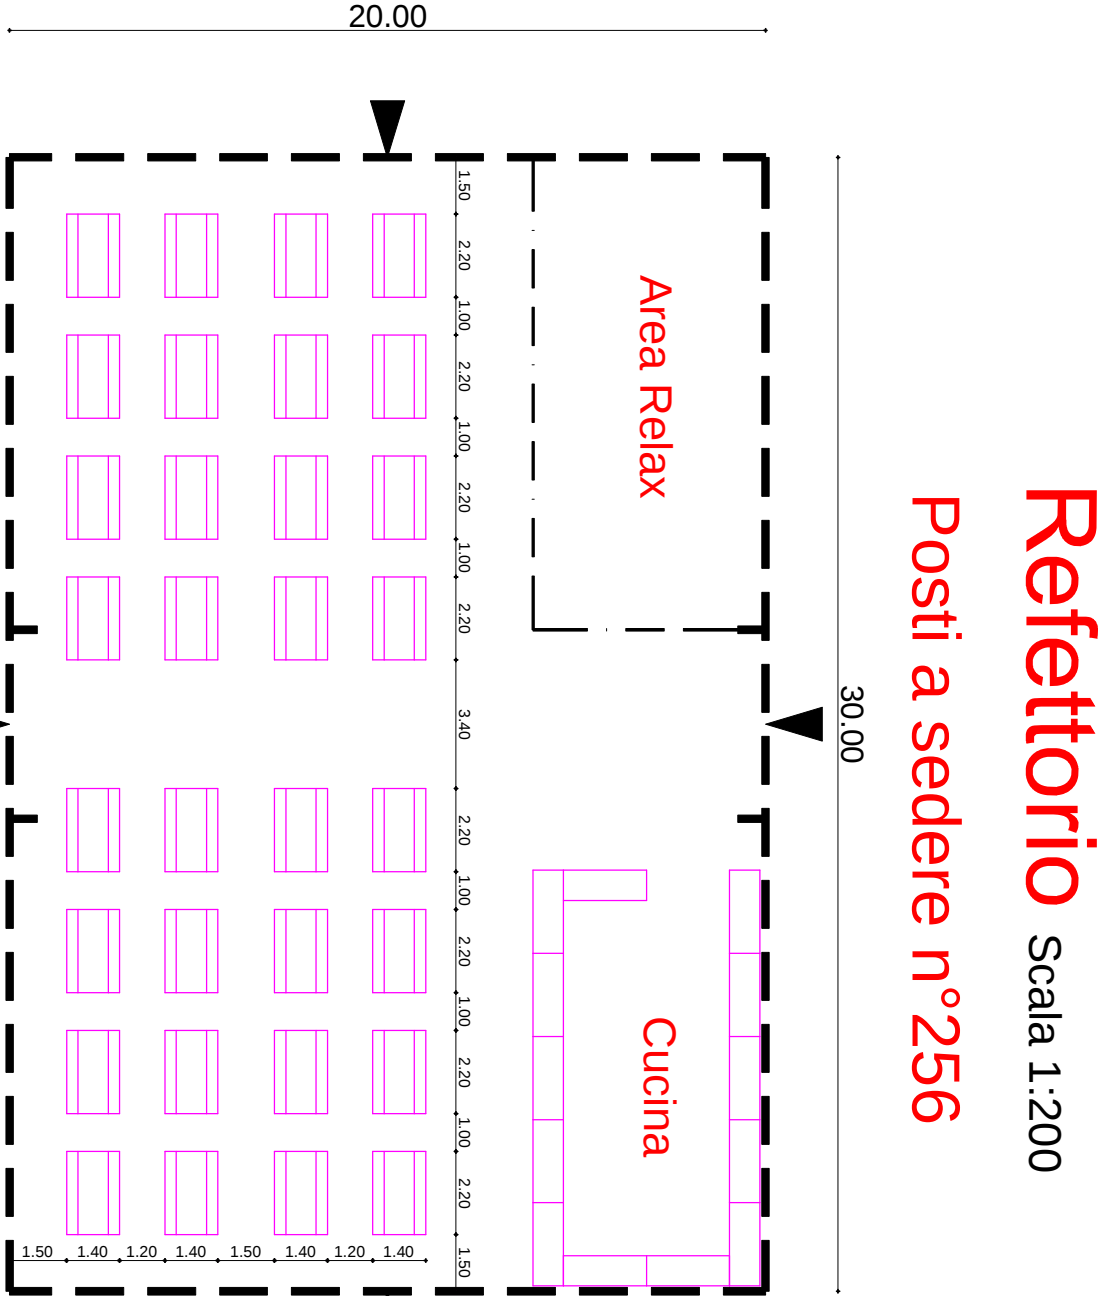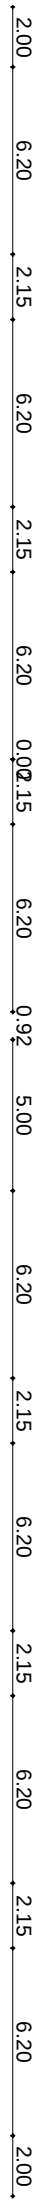

Scala 1:200

Posti a sedere n°256

COMUNE di PONTE NELLE ALPI (BL)
PROVINCIA di BELLUNO

Piano Comunale
di Protezione Civile

Area Ammassamento Nuova Erto
A2_4

STUDIO TECNICO per/ind. Rudy TRAMONTIN
32010 Soverzene (BL) - via Roma 76 - cell. 348.3176576 - email rudytram@gmail.com