



Piano Terra

scala 1:200

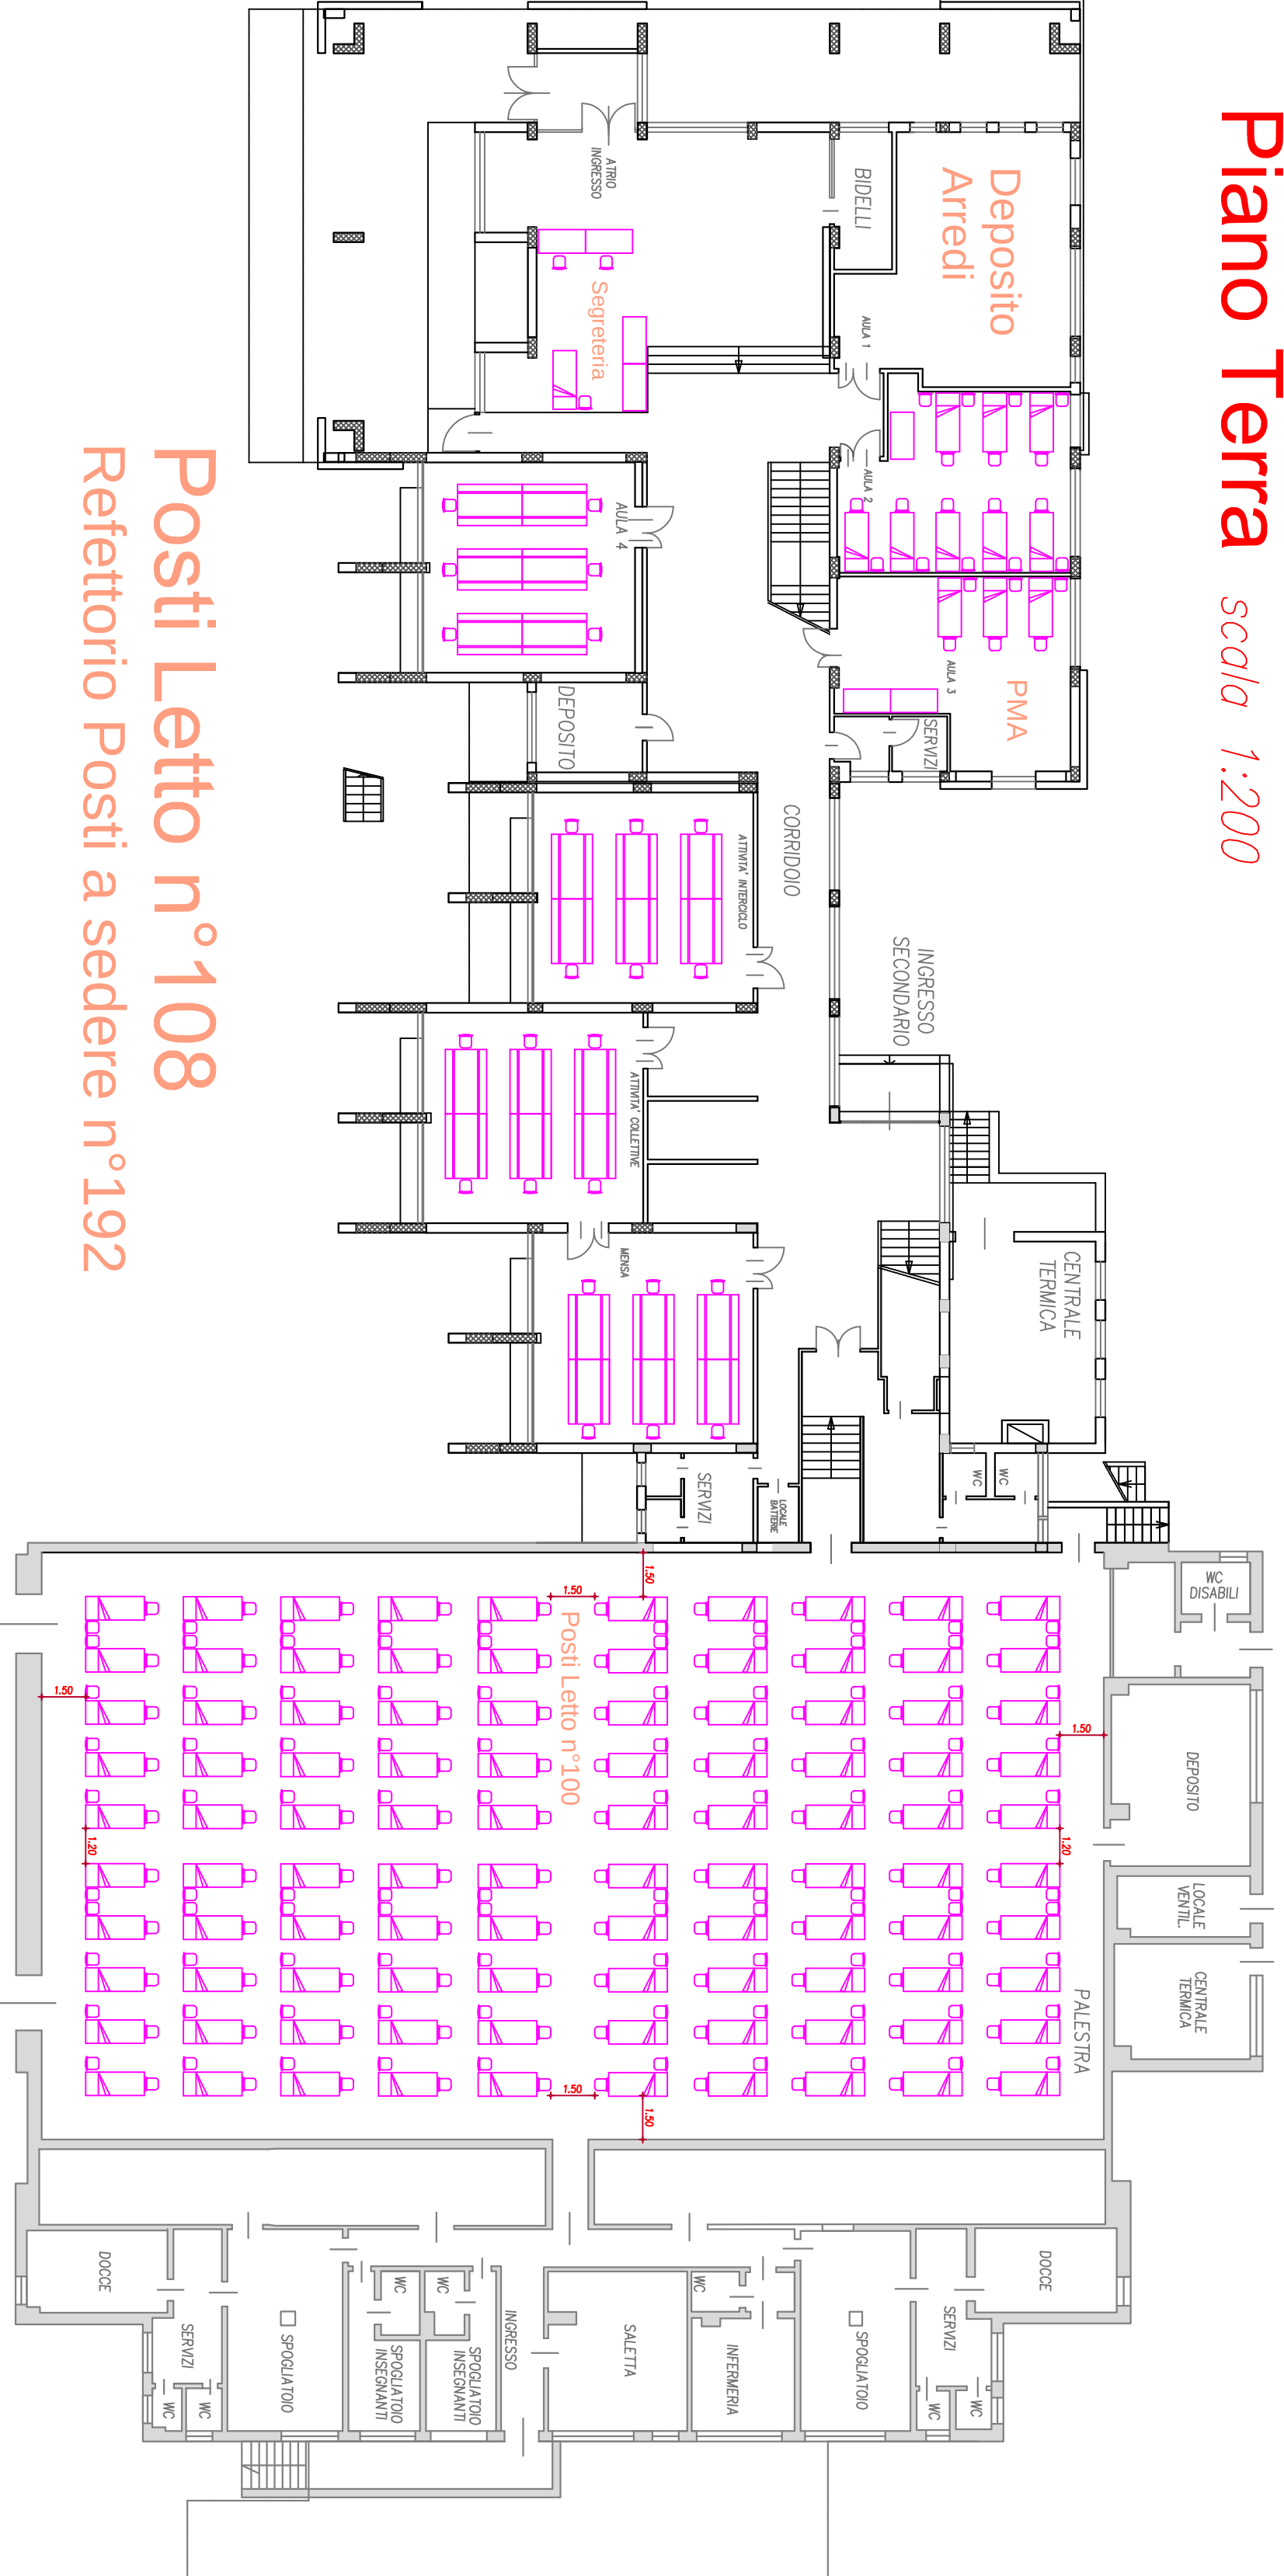

PRESCRIZIONI

In caso di Rischio Sismico, VERIFICARE l'Agibilità dell'Edificio.

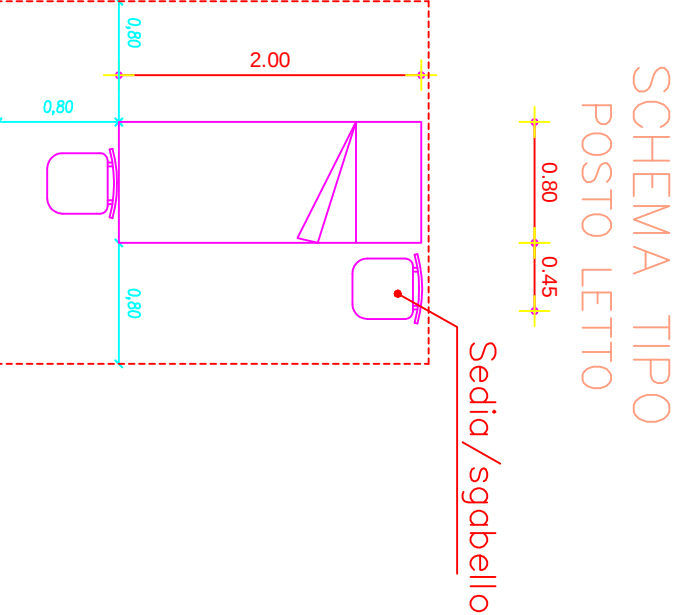

Posti Letto n°108
Refettorio Posti a sedere n°192


Refettorio Posti a sedere n°192

Posti Letto Totali n°176

Posti a sedere Palestra n°400
 Refettorio Posti a sedere n°19

Piano Primo

scala 1:200

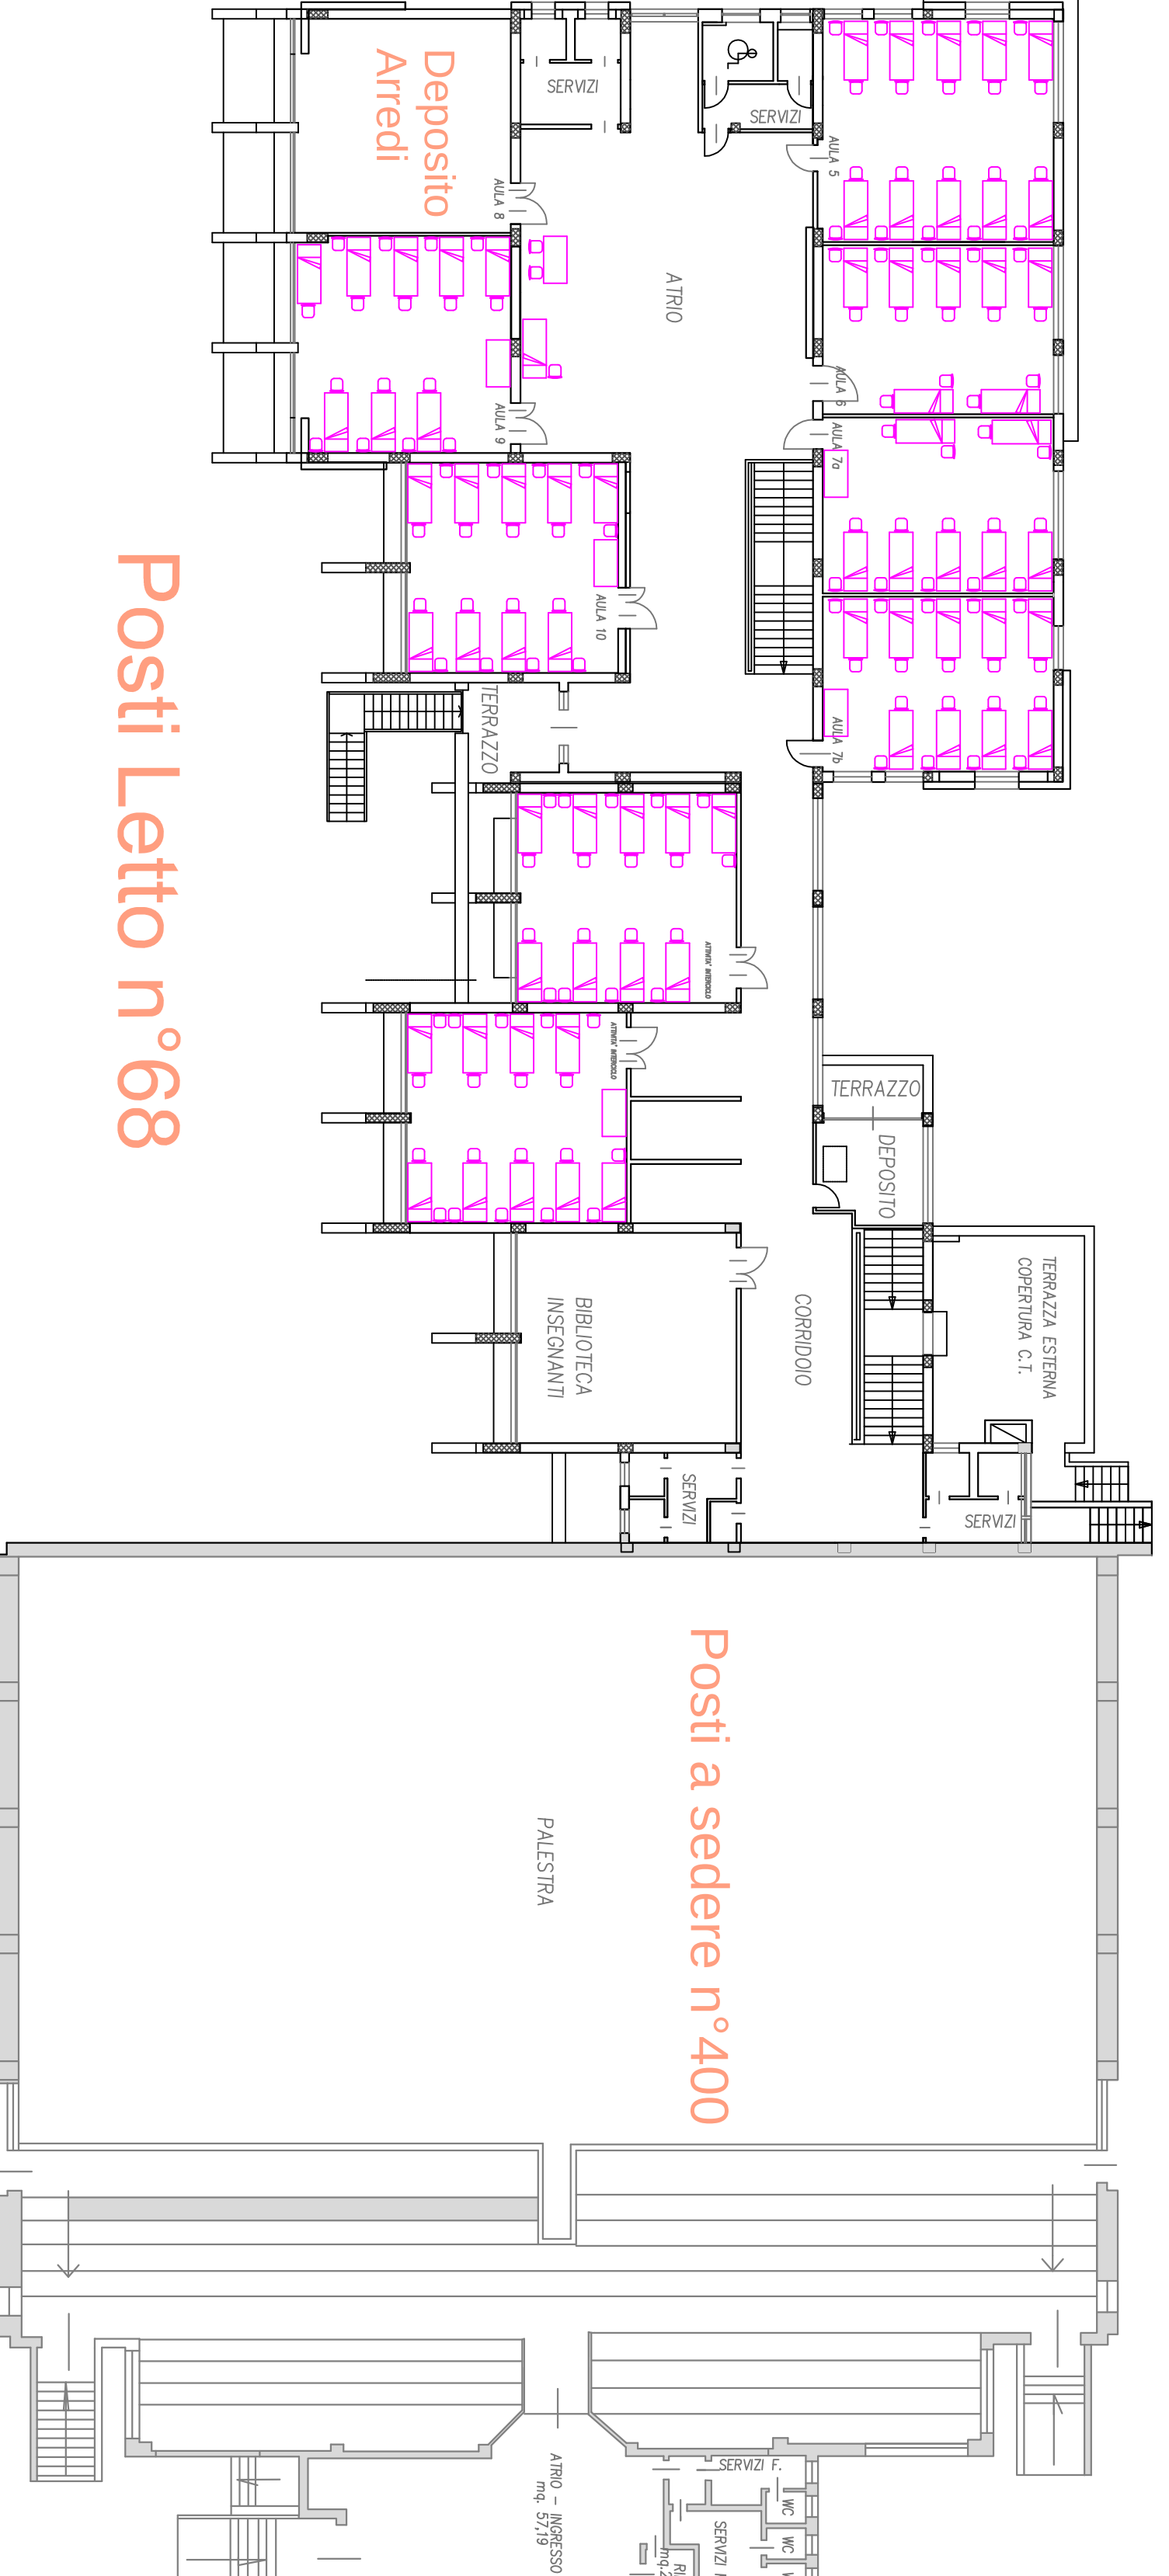

Posti Letto n°68

Posti a sedere n°400

Piano Comunale di Protezione Civile