


# PRESCRIZIONI



In caso di Rischio Sismico, VERIFICARE  
l'Agibilità dell'Edificio.

Posti Letto n°37  
Posti a sedere n°40

scala 1:200

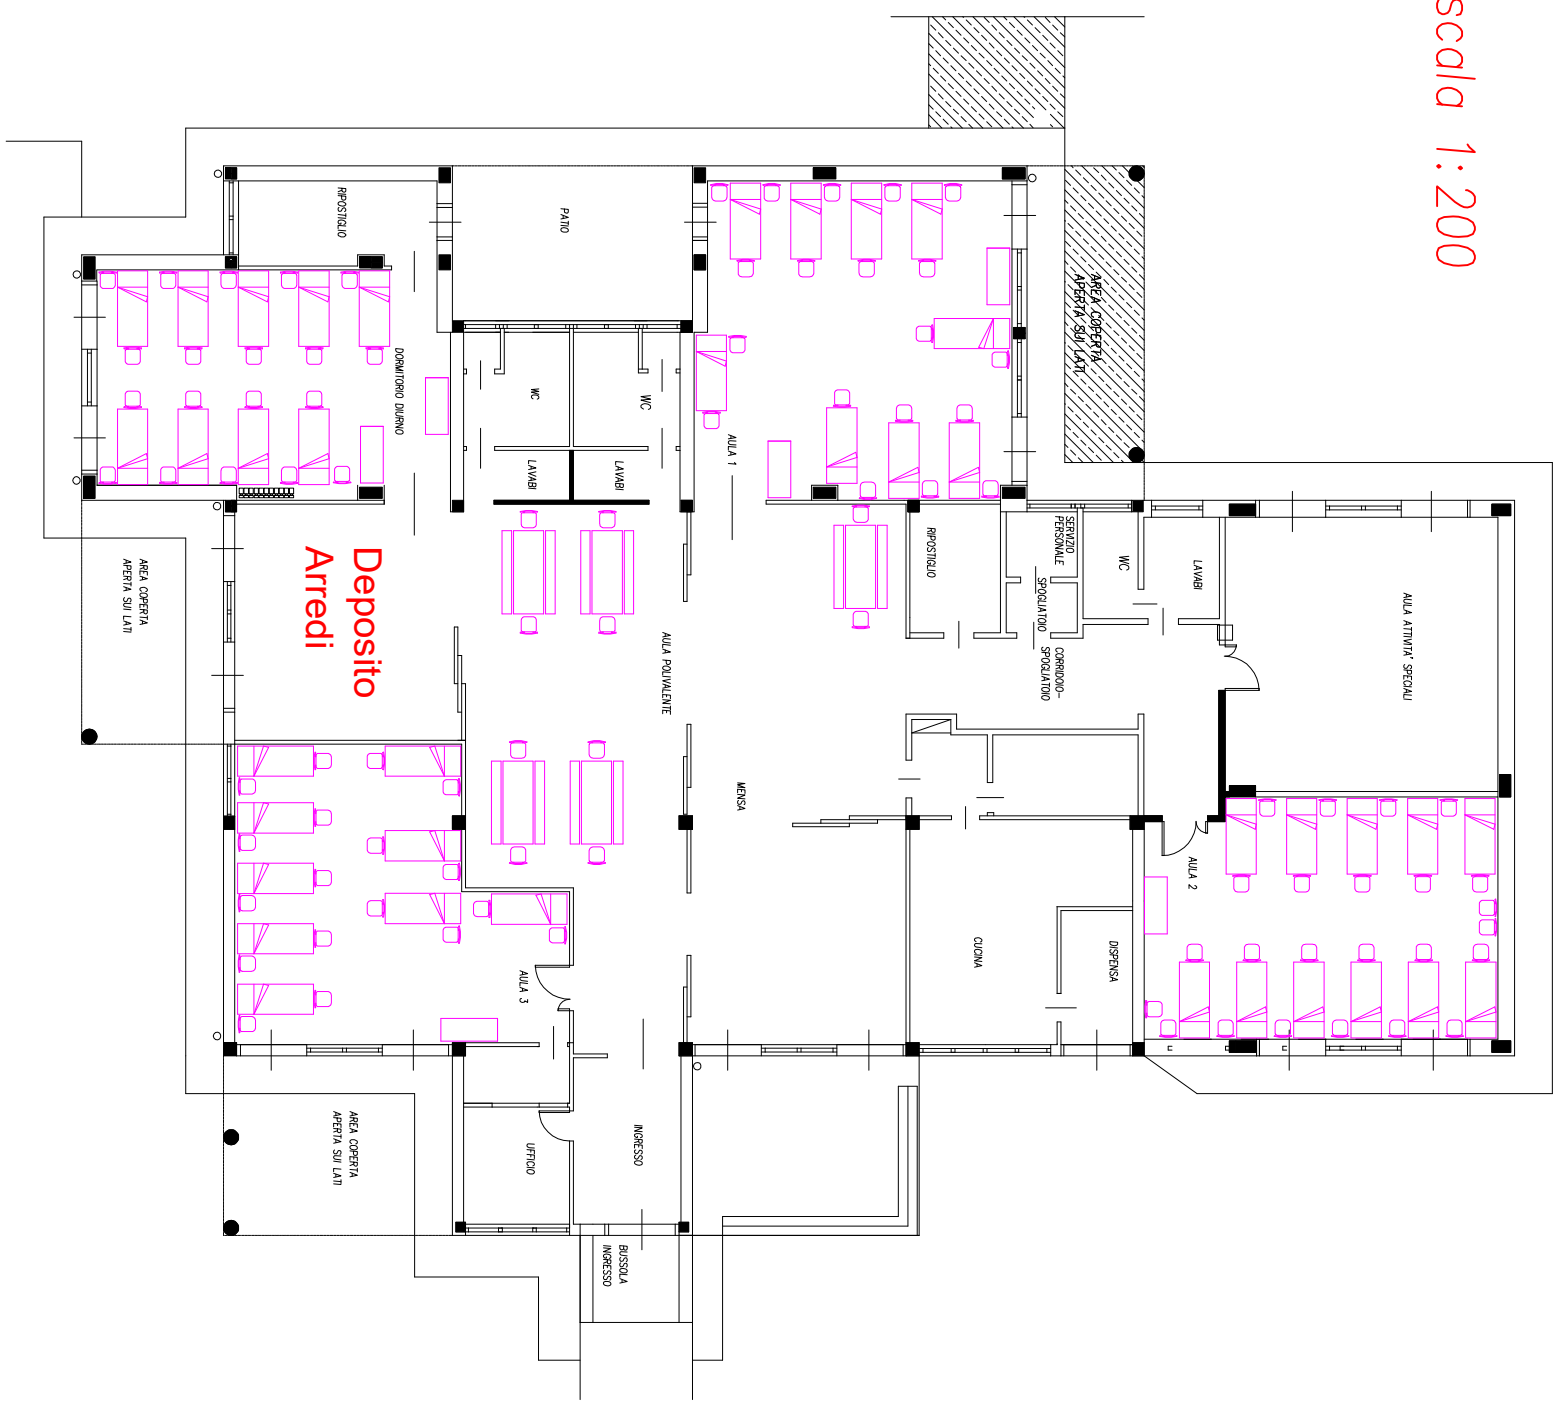

SCHEMA TIPO  
POSTO LETTO

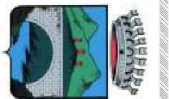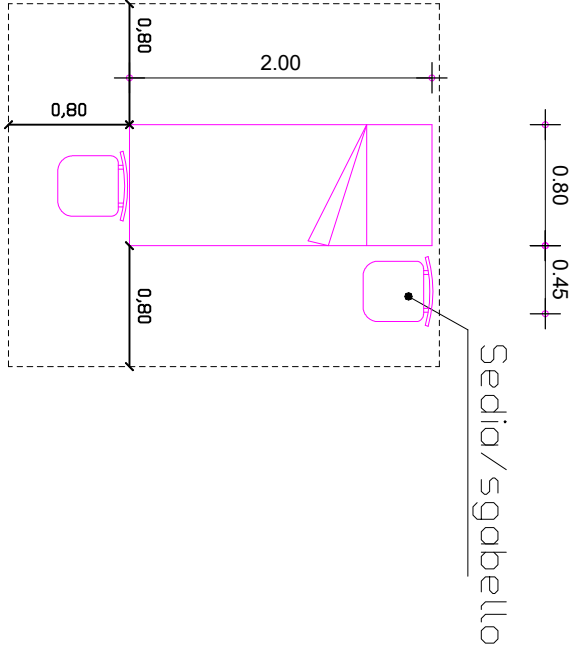

COMUNE di PONTE NELLE ALPI (BL)  
PROVINCIA di BELLUNO

## Piano Comunale di Protezione Civile

Edifici di Ricovero A3\_5  
Scuola dell'Infanzia via dei Zattereri

STUDIO TECNICO per.ind. Rudy TRAMONTIN  
32010 Soverzene (BL), via Roma 76 cell. 348-3176576 - email rudytram@gmail.com