
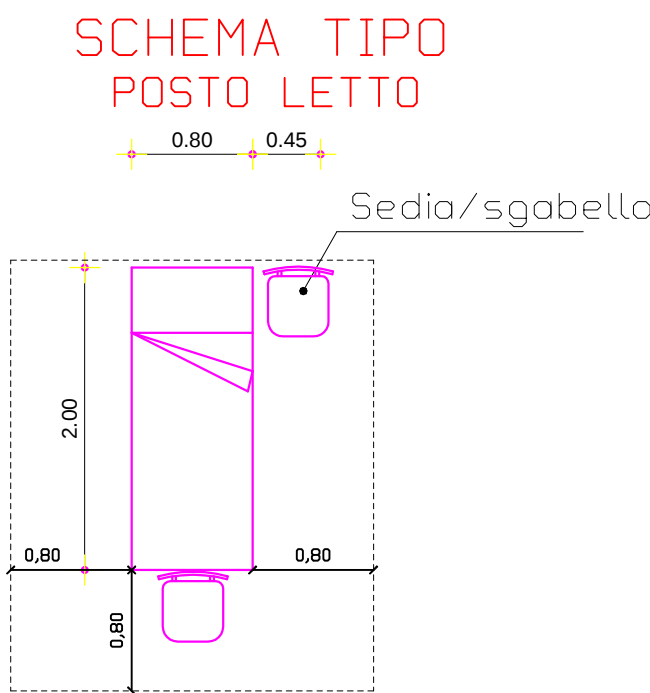


Piano Primo

Posti Letto n°37

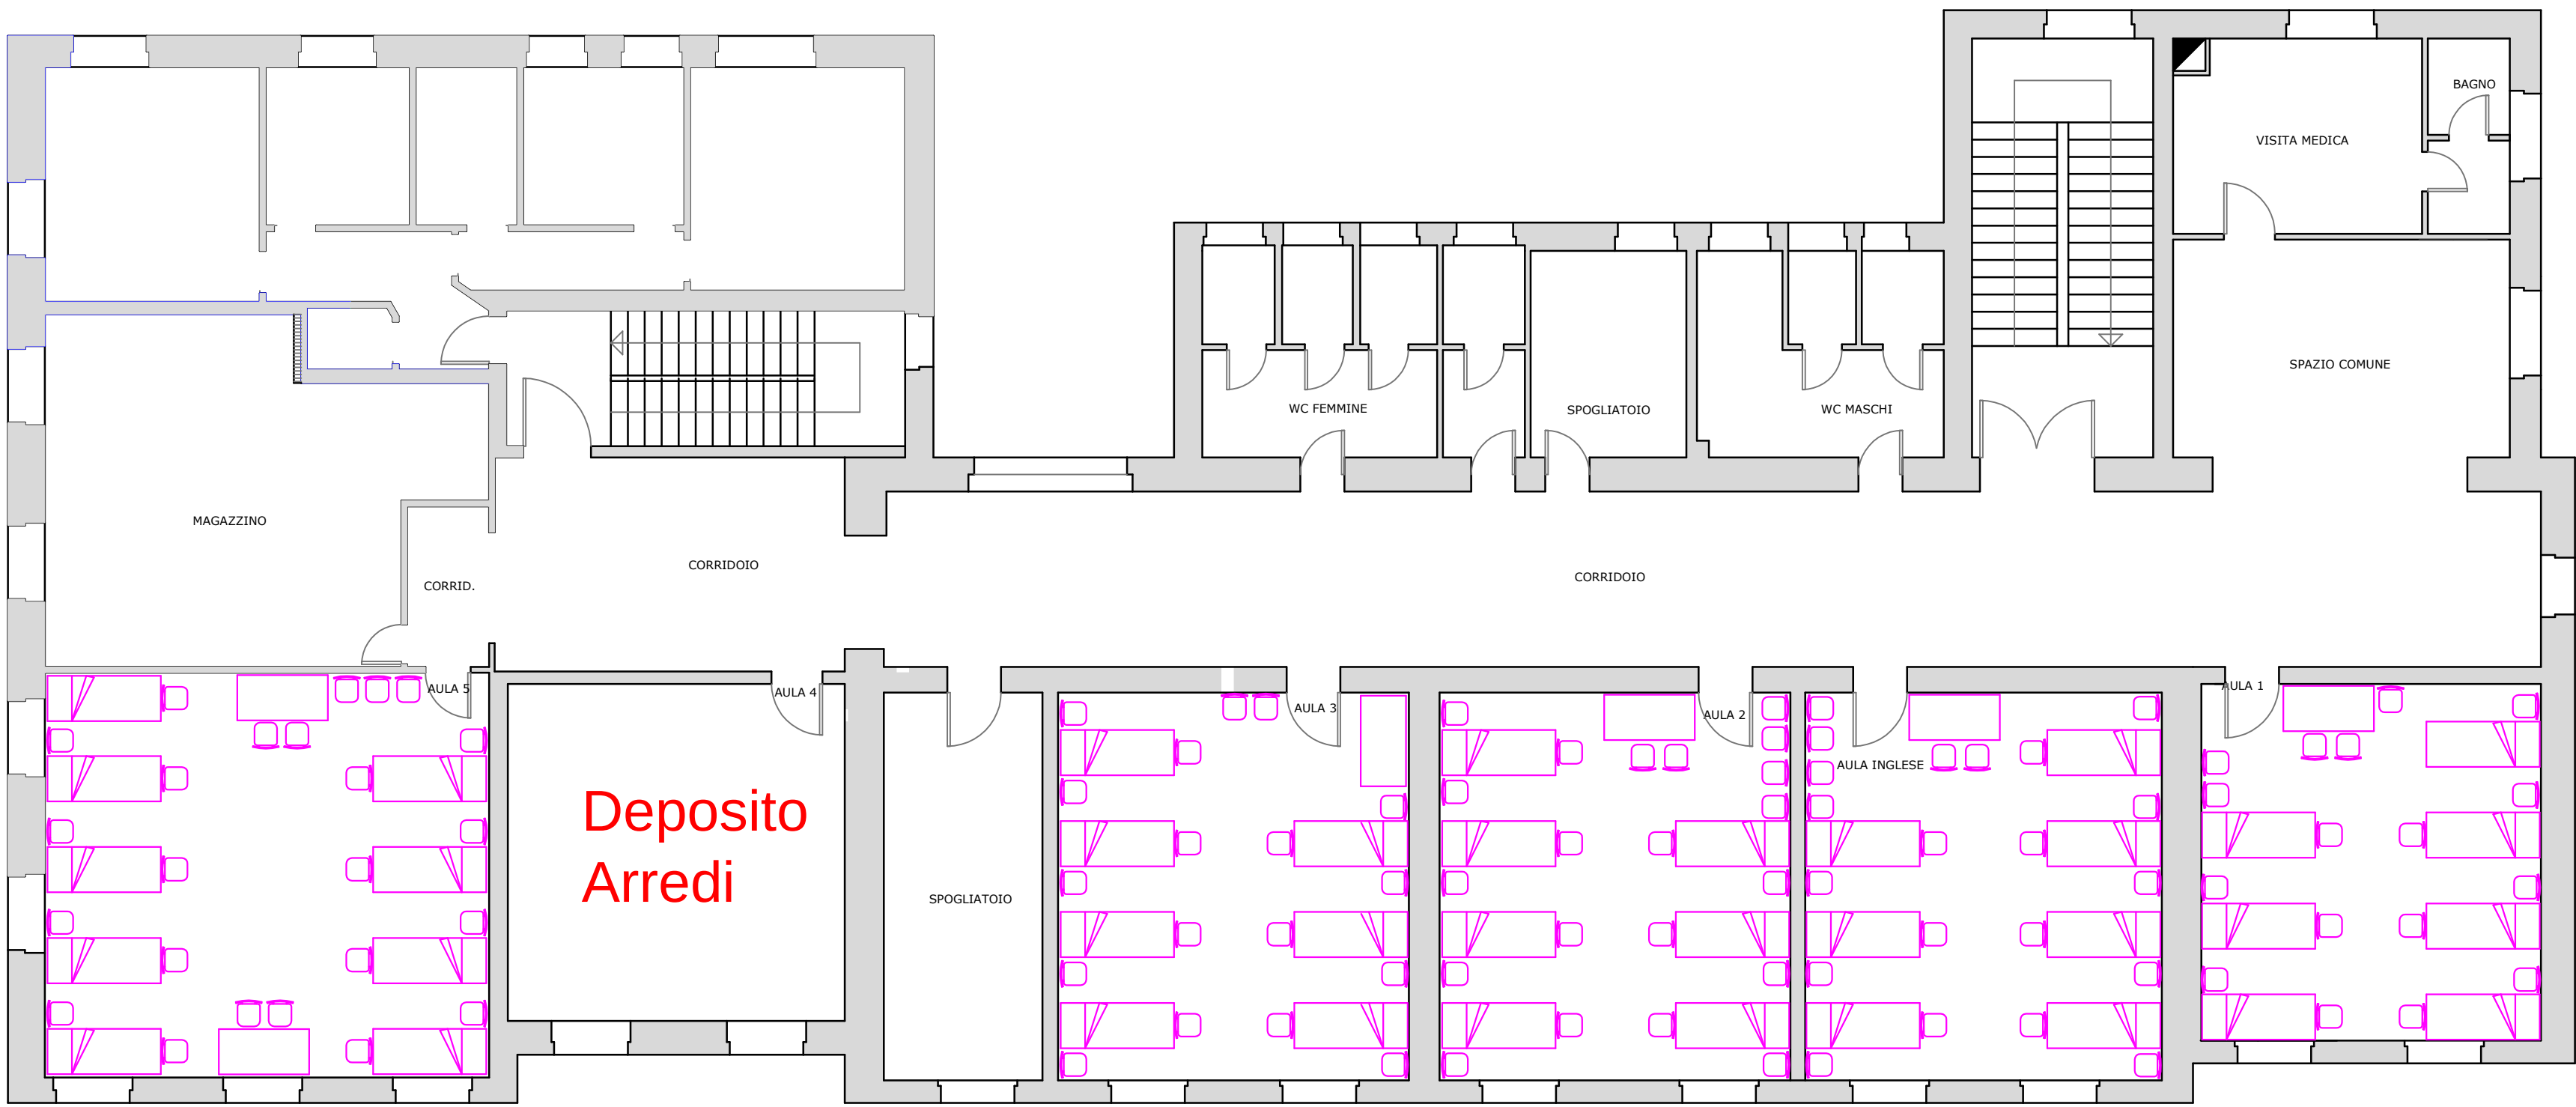

PRESCRIZIONI

In caso di Rischio Sismico, VERIFICARE l'Agibilità dell'Edificio.


Posti Letto Totali n°60

Posti a sedere n°64

Posti a sedere n°64

Piano Terra

Posti Letto n°23

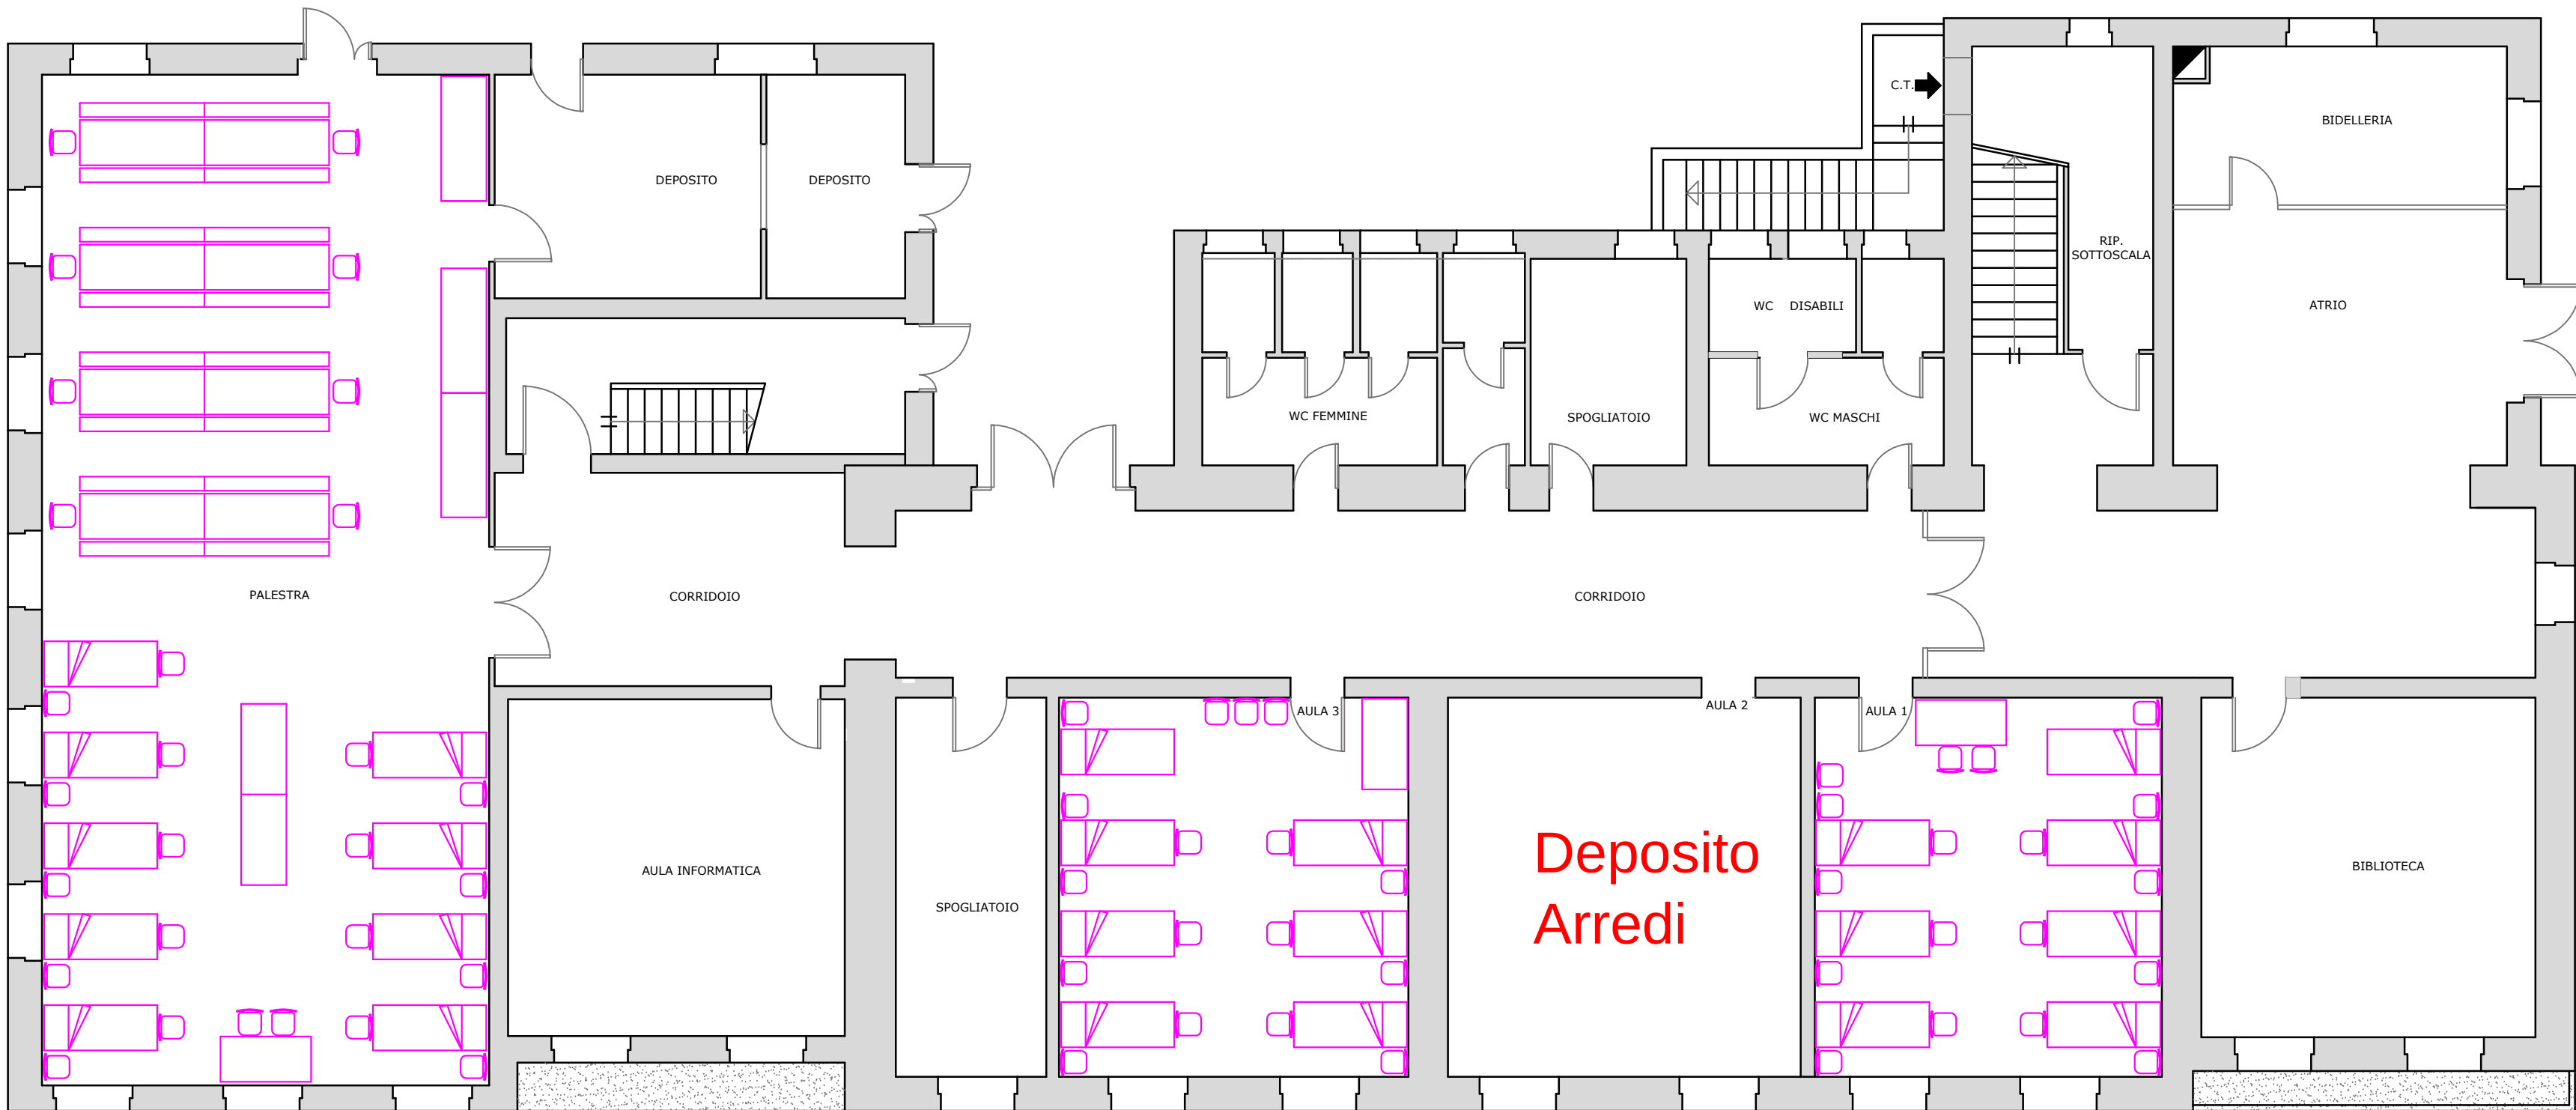

COMUNE di PONTE NELLE ALPI (BL)
PROVINCIA di BELLUNO

**Piano Comunale
di Protezione Civile**

Edificio di Ricovero **A3_6**
Scuola Primaria-Paiane

STUDIO TECNICO per. ind. Rudy TRAMONTIN
32010 Soverzene (BL), via Roma 76 - cell. 348-3176576 - email rudytram@gmail.com