



PRESCRIZIONI

In caso di Rischio Sismico, VERIFICARE l'Agibilità dell'Edificio.

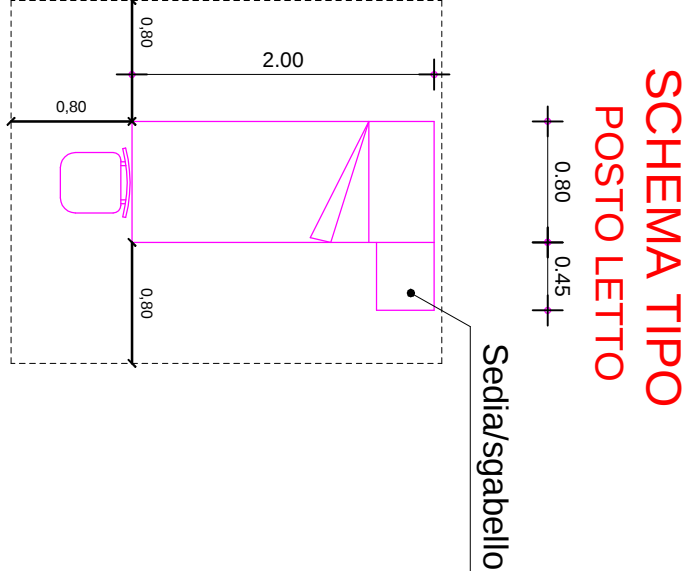


US= Uscita Sicurezza

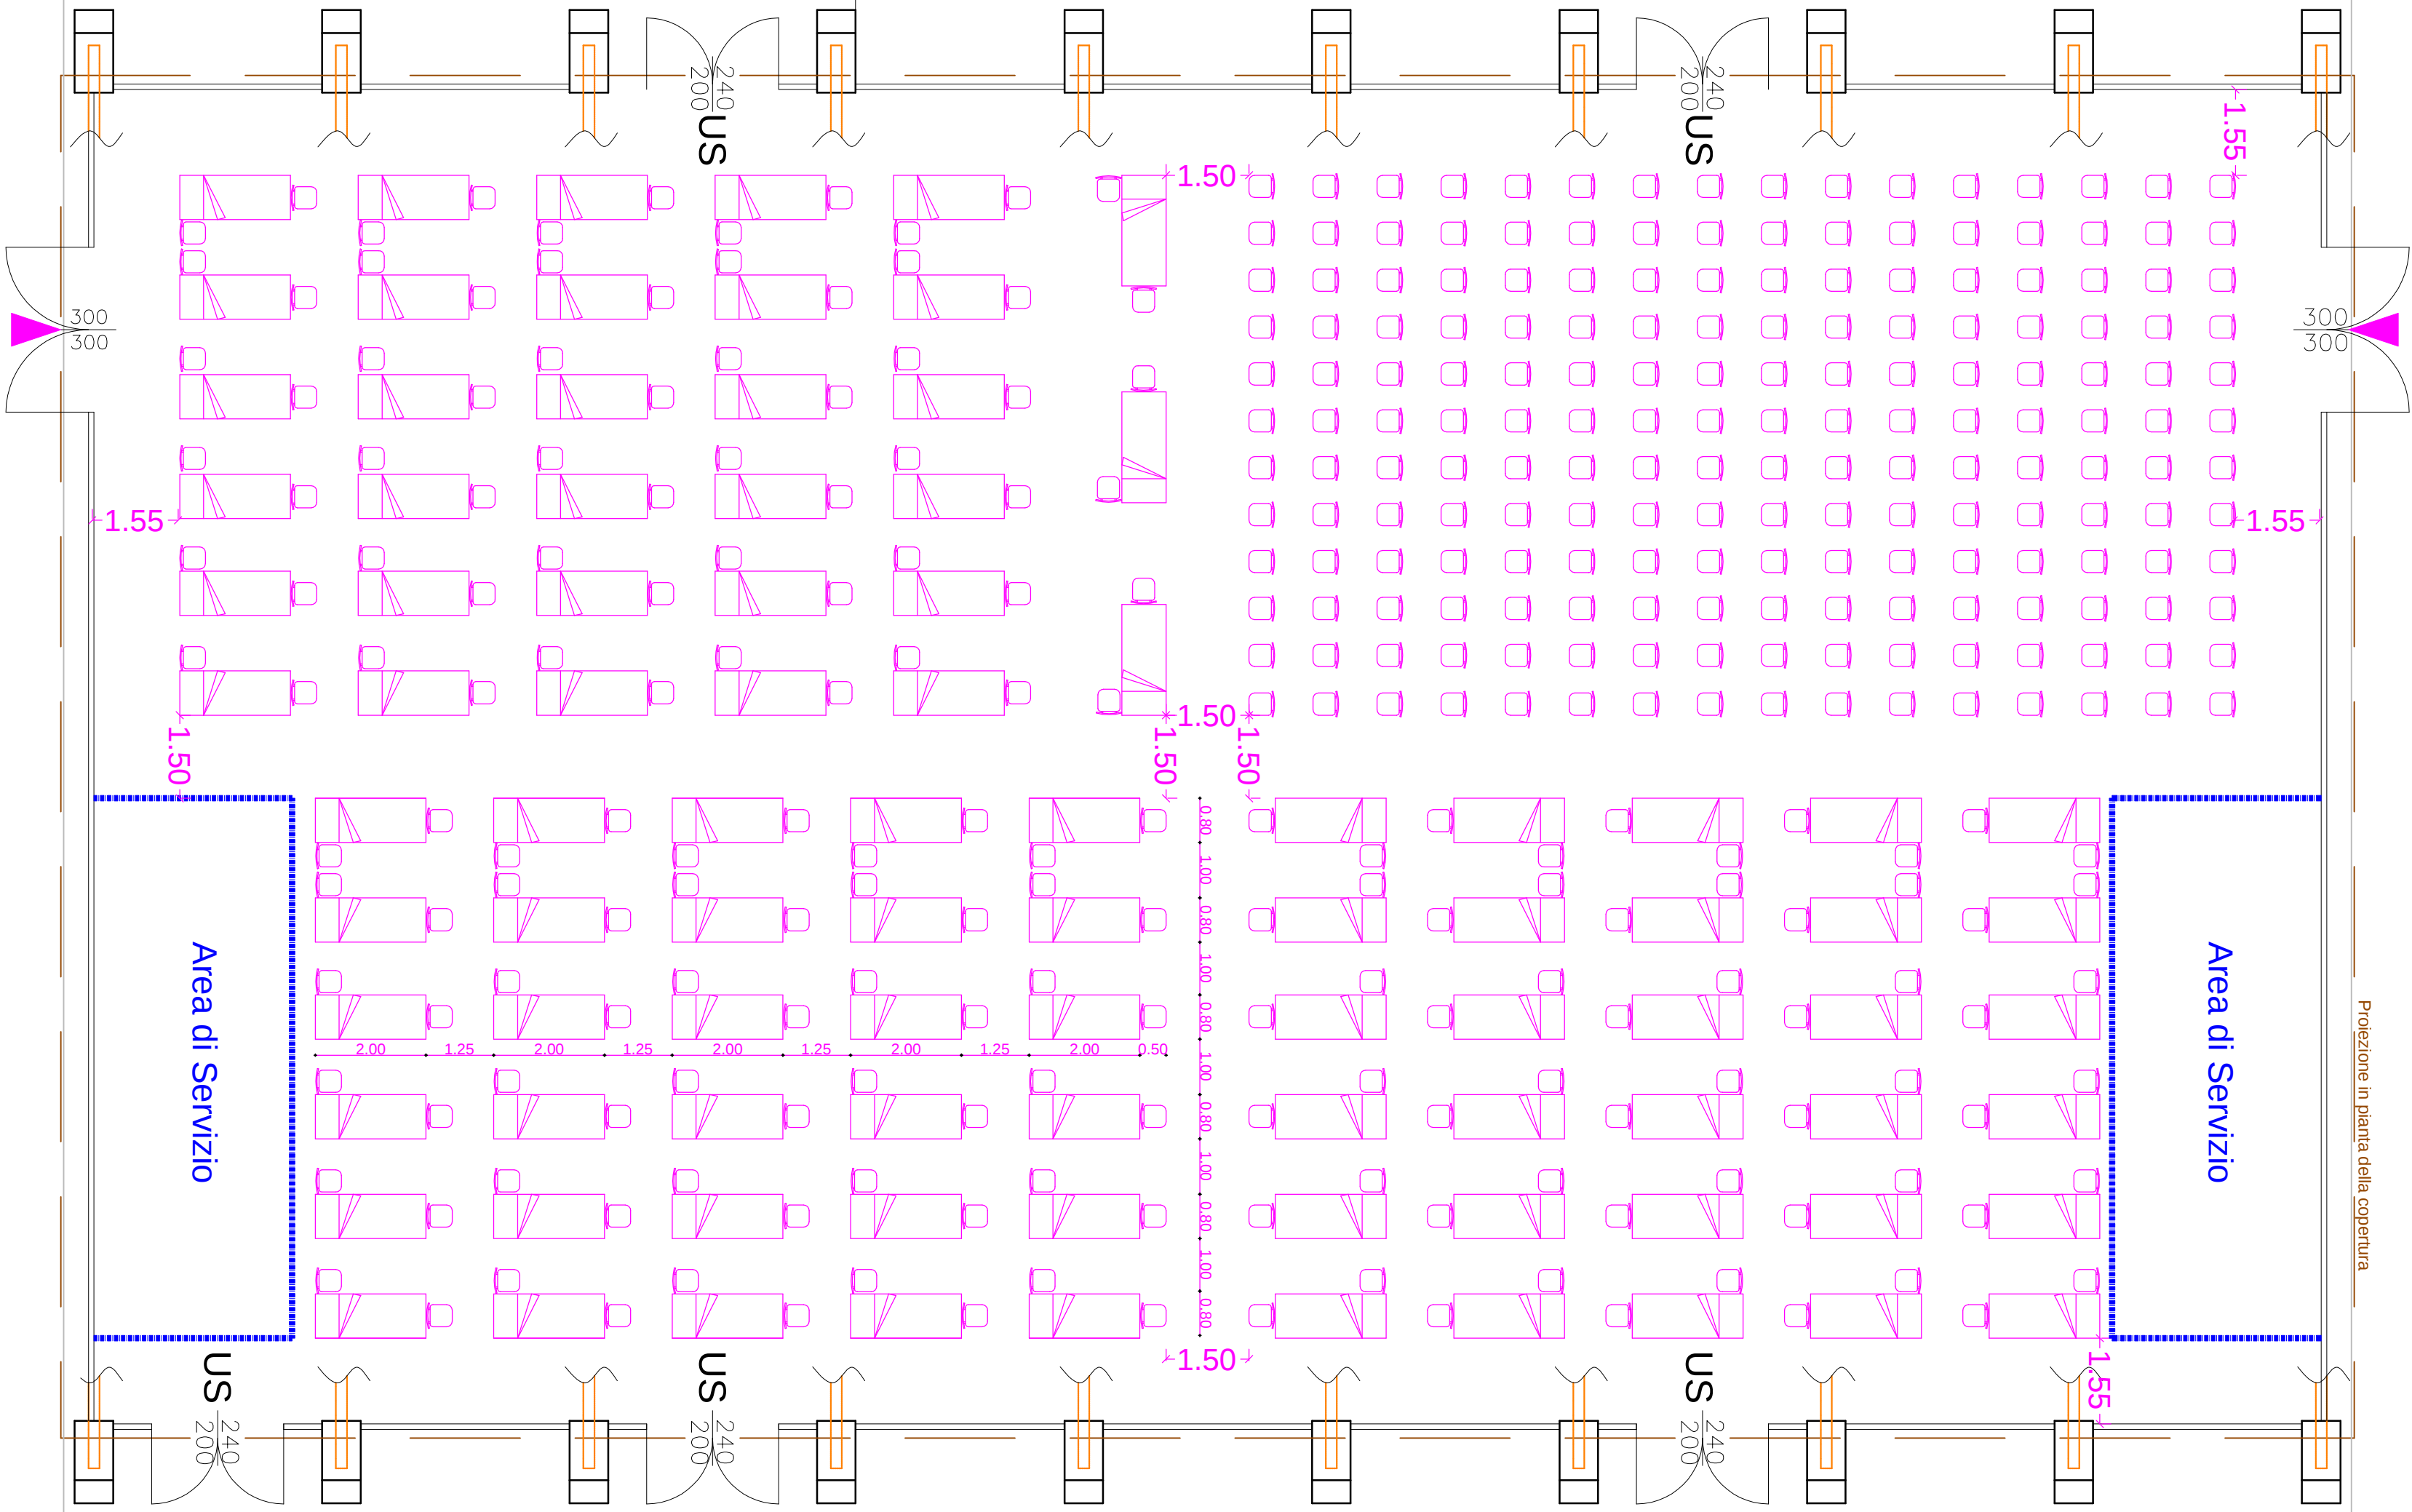

Soluzione 2

Posti Letto n°93

Posti a sedere n°192

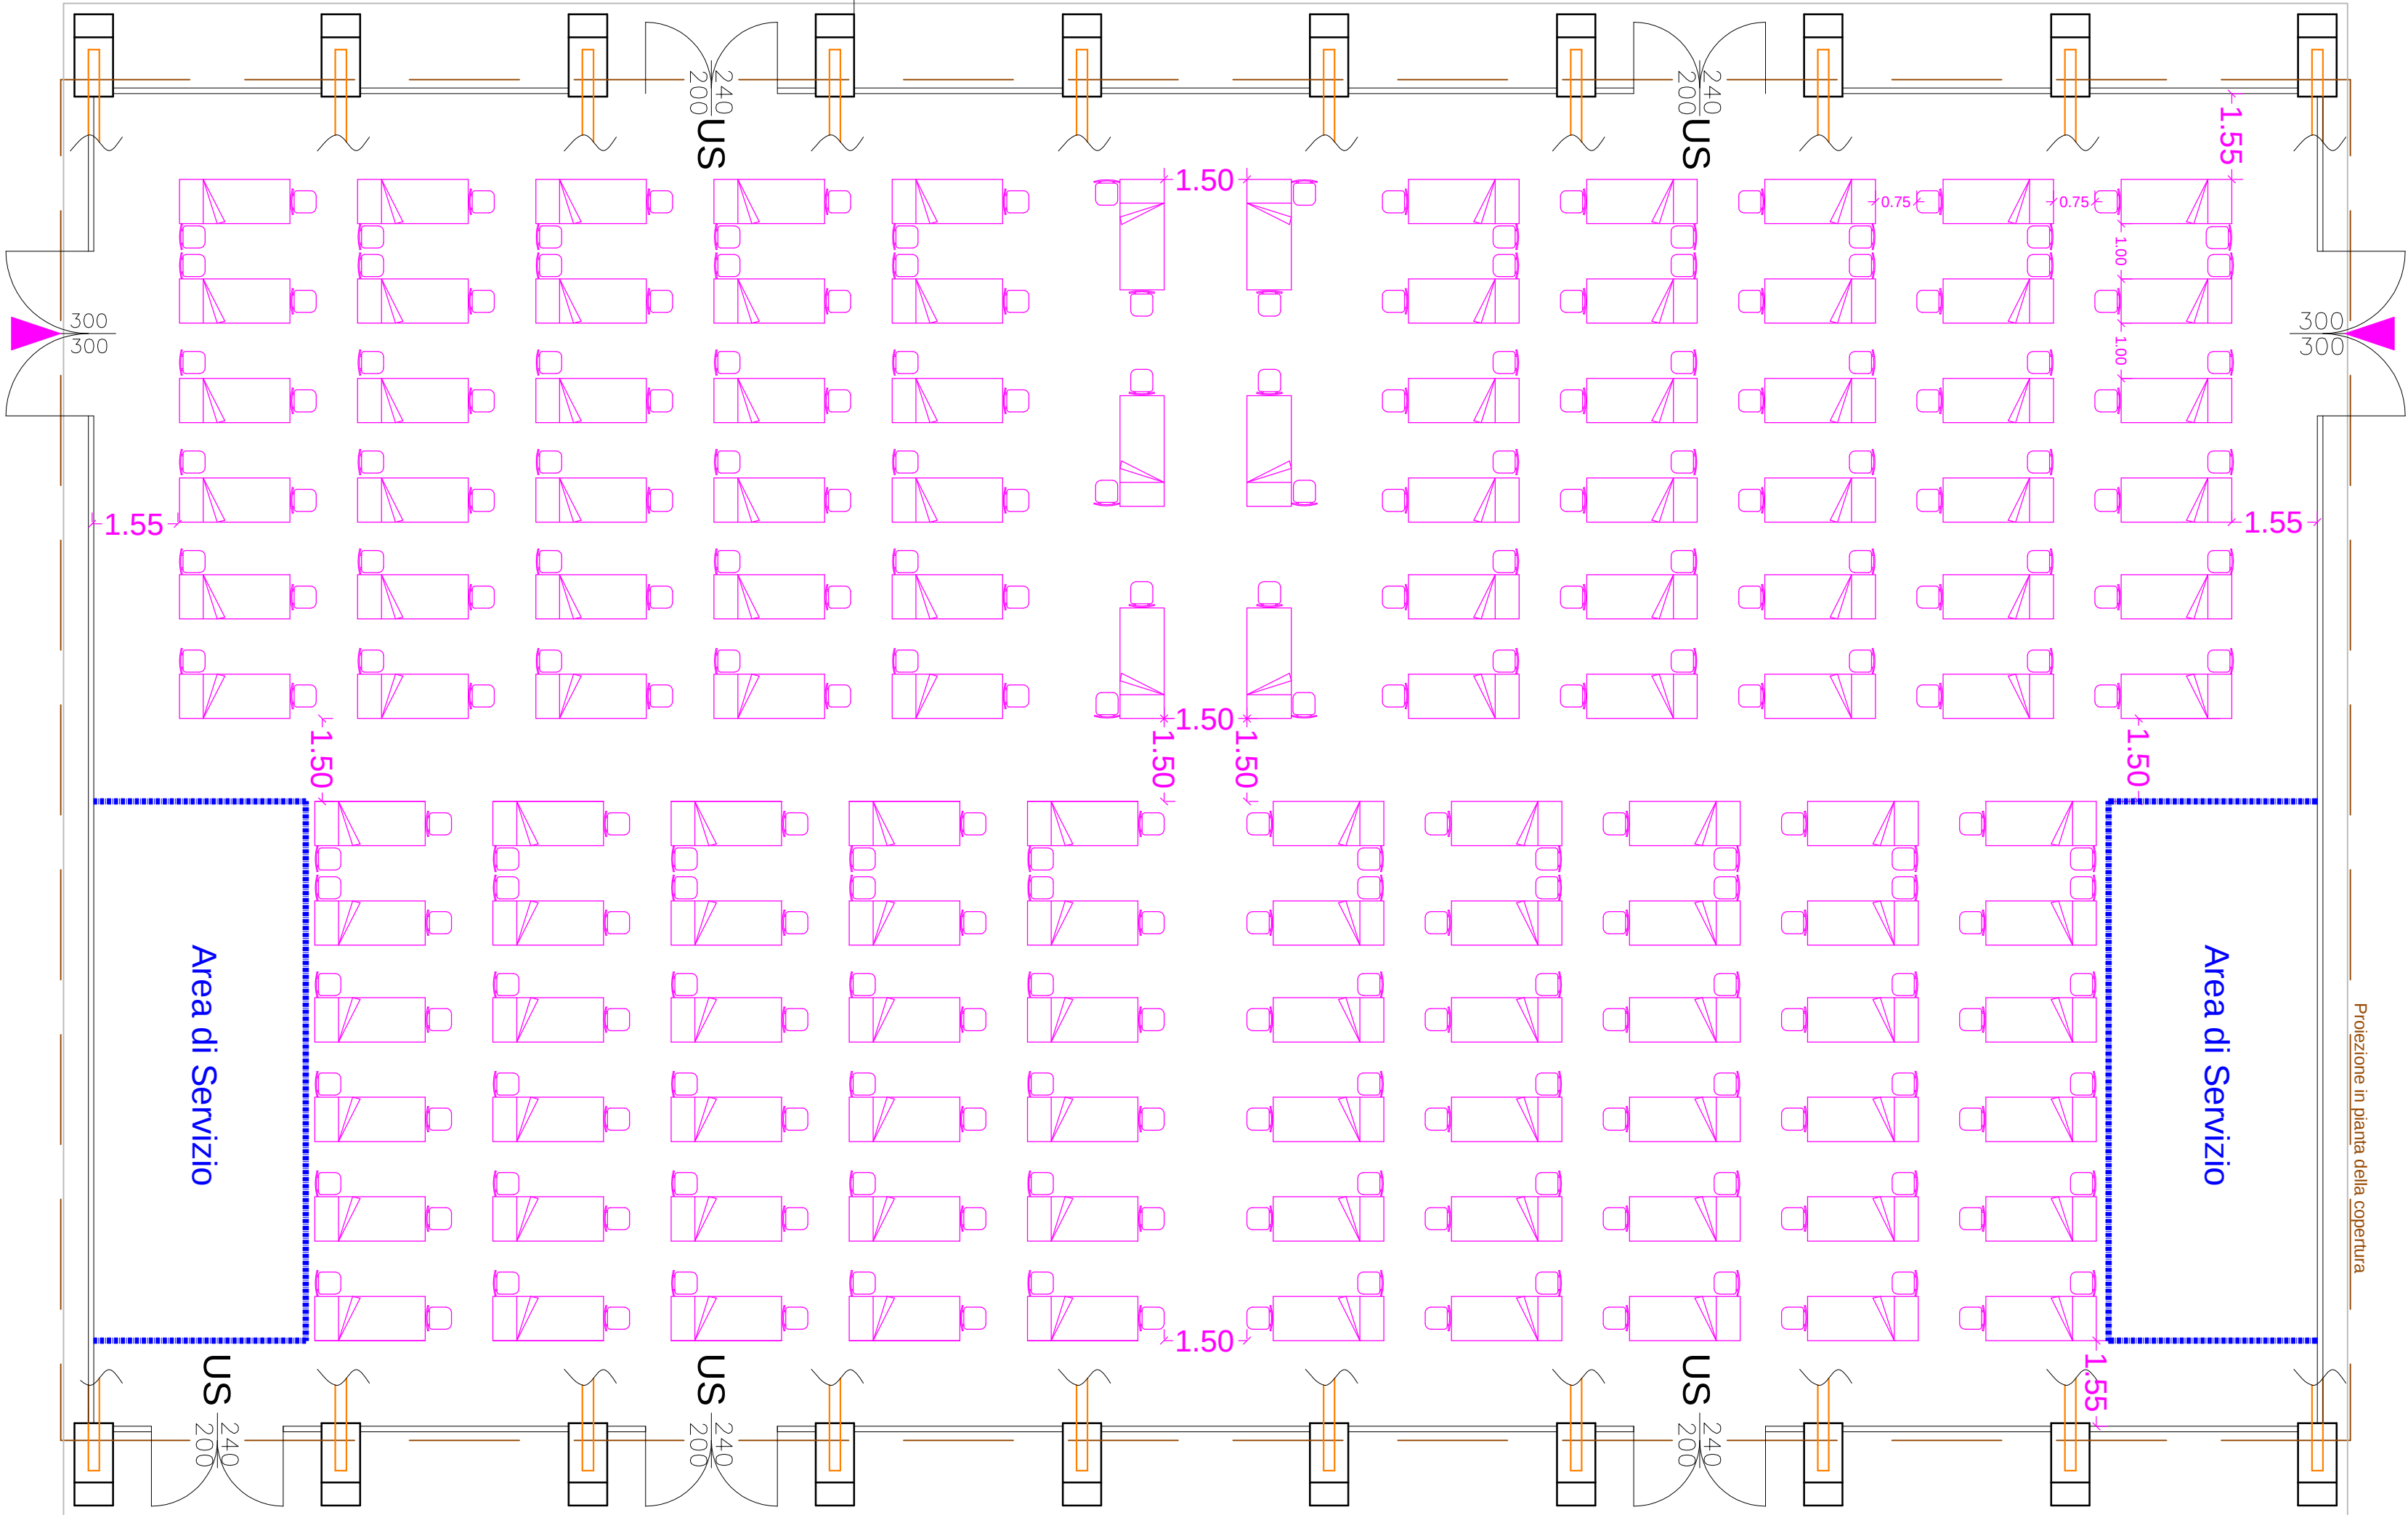

Soluzione 1

Posti Letto n°126



Piano Comunale
di Protezione Civile

Edifici di Ricovero A3_1
Pala Quantin

STUDIO TECNICO per/ing. Rudy TRAMONIN
32010 Sovarne (BL), via Roma 76 - cell. 346.3176576 - email rudytram@gmail.com